





凡	例
	都市計画区域界
	排水区域界
	流域下水道幹線管渠
	流域下水道ポンプ施設
	都市計画流域下水道への接続箇所及び番号
	行政区域界
	市街化区域界



名称	京都府木津川上流域圏連木津市公共下水道
図面名	計画図(汚水)
縮尺	1:2,500
図番	1/15


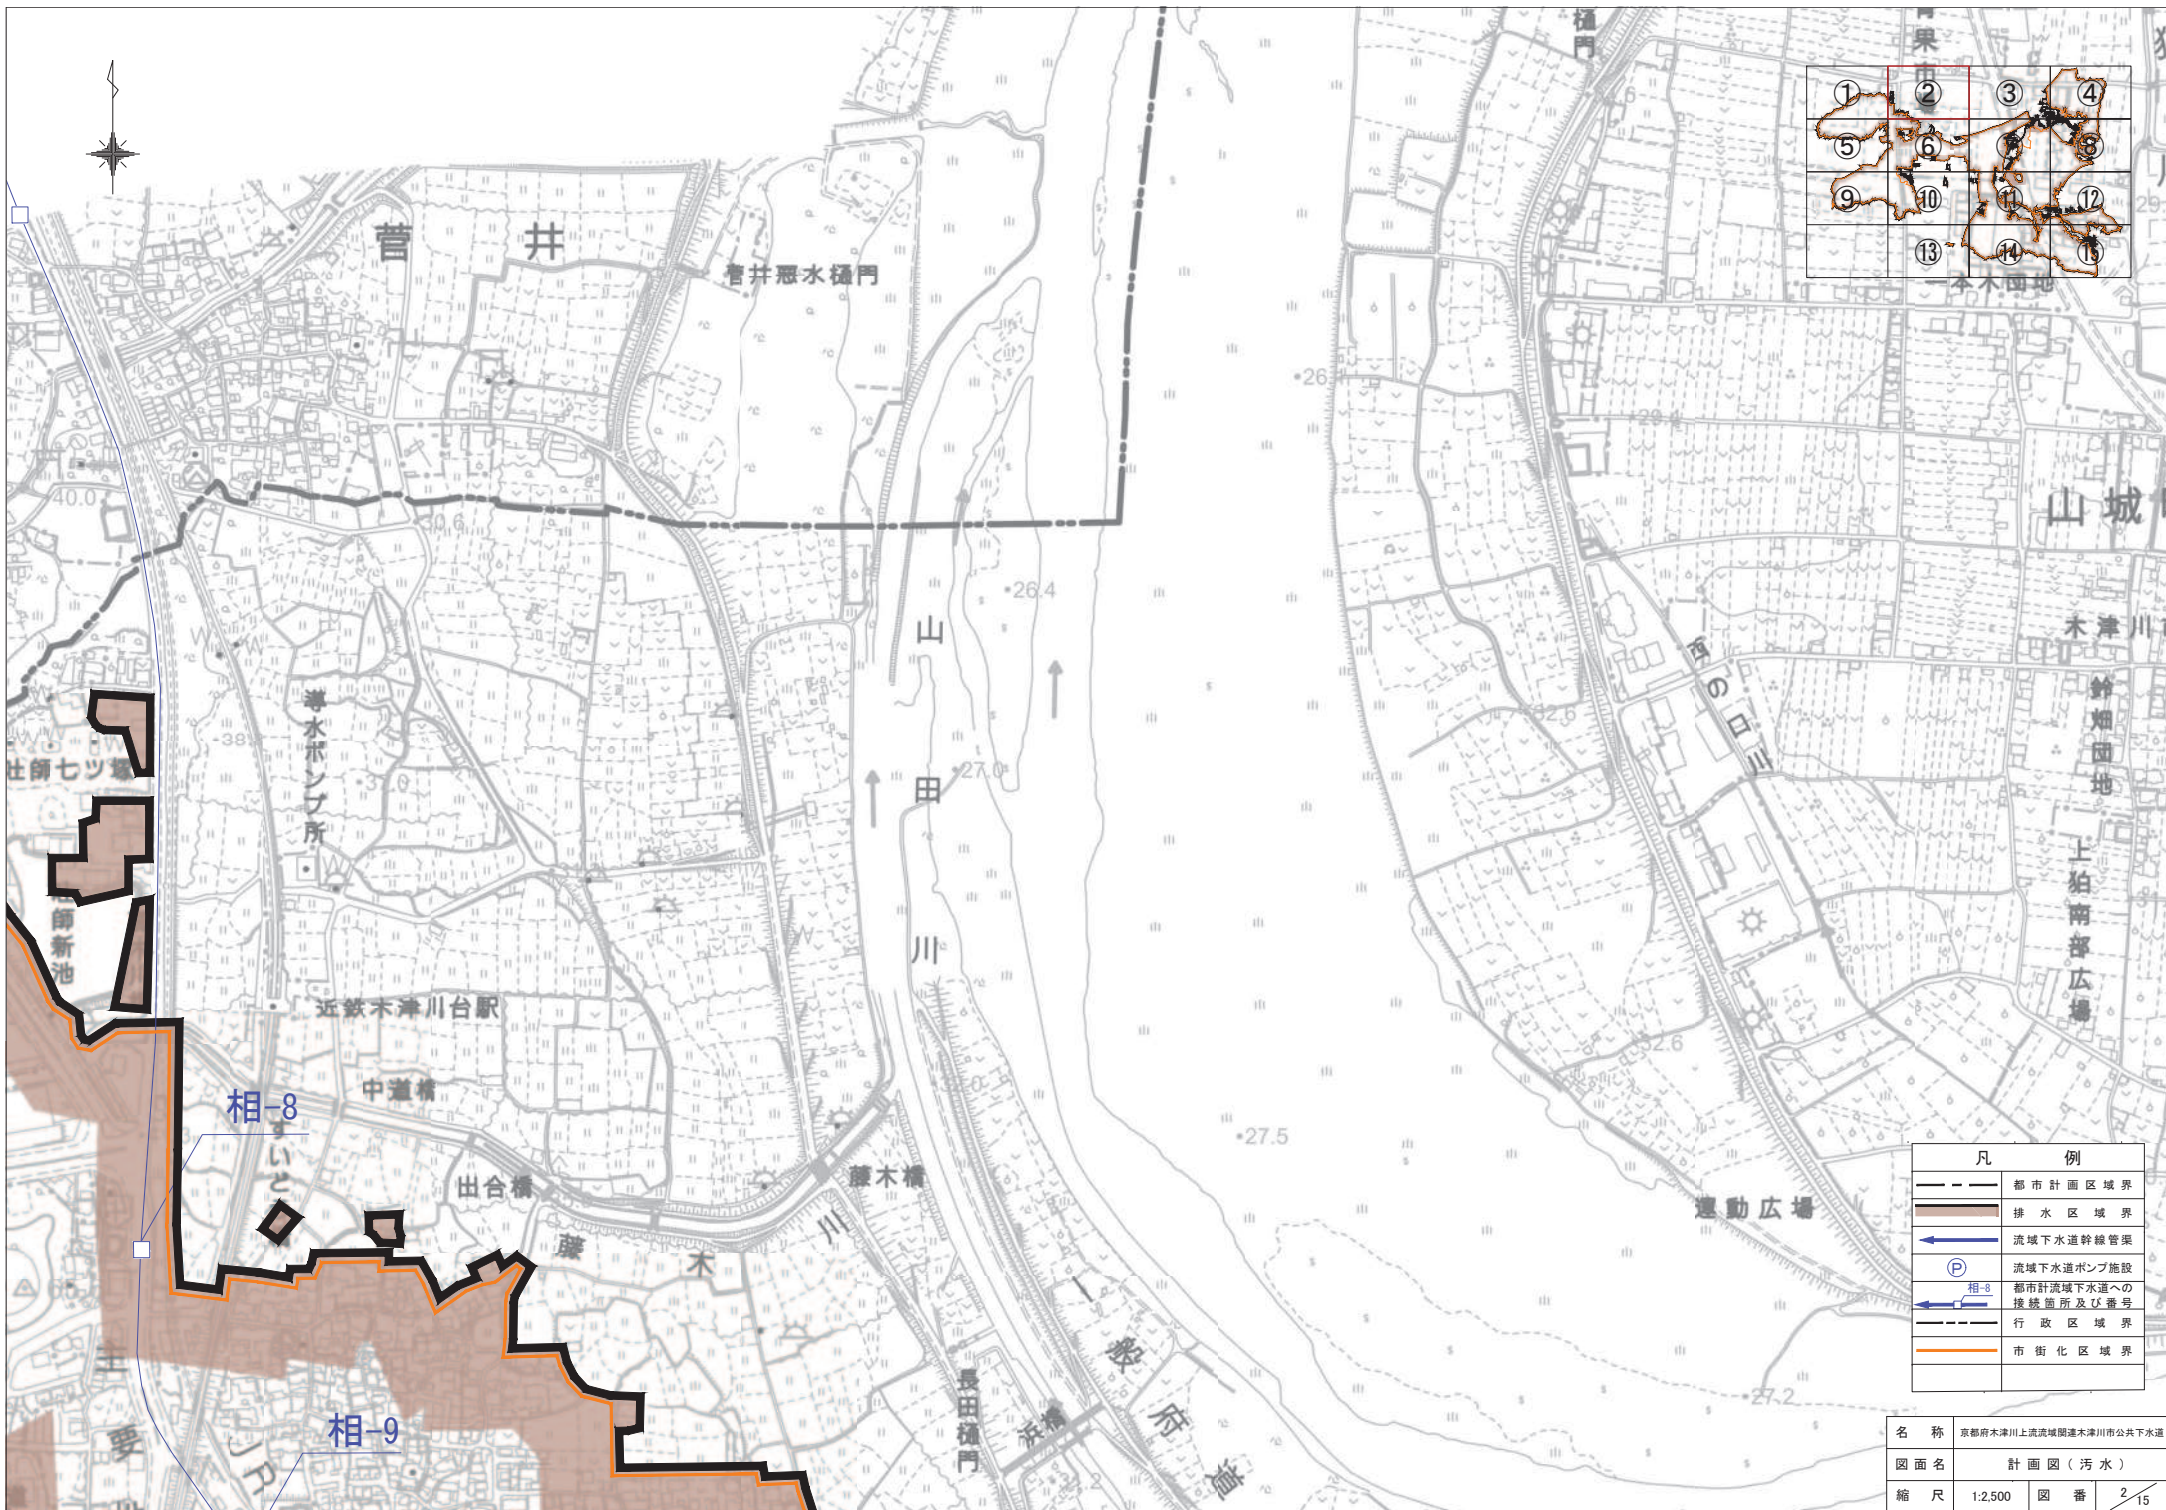


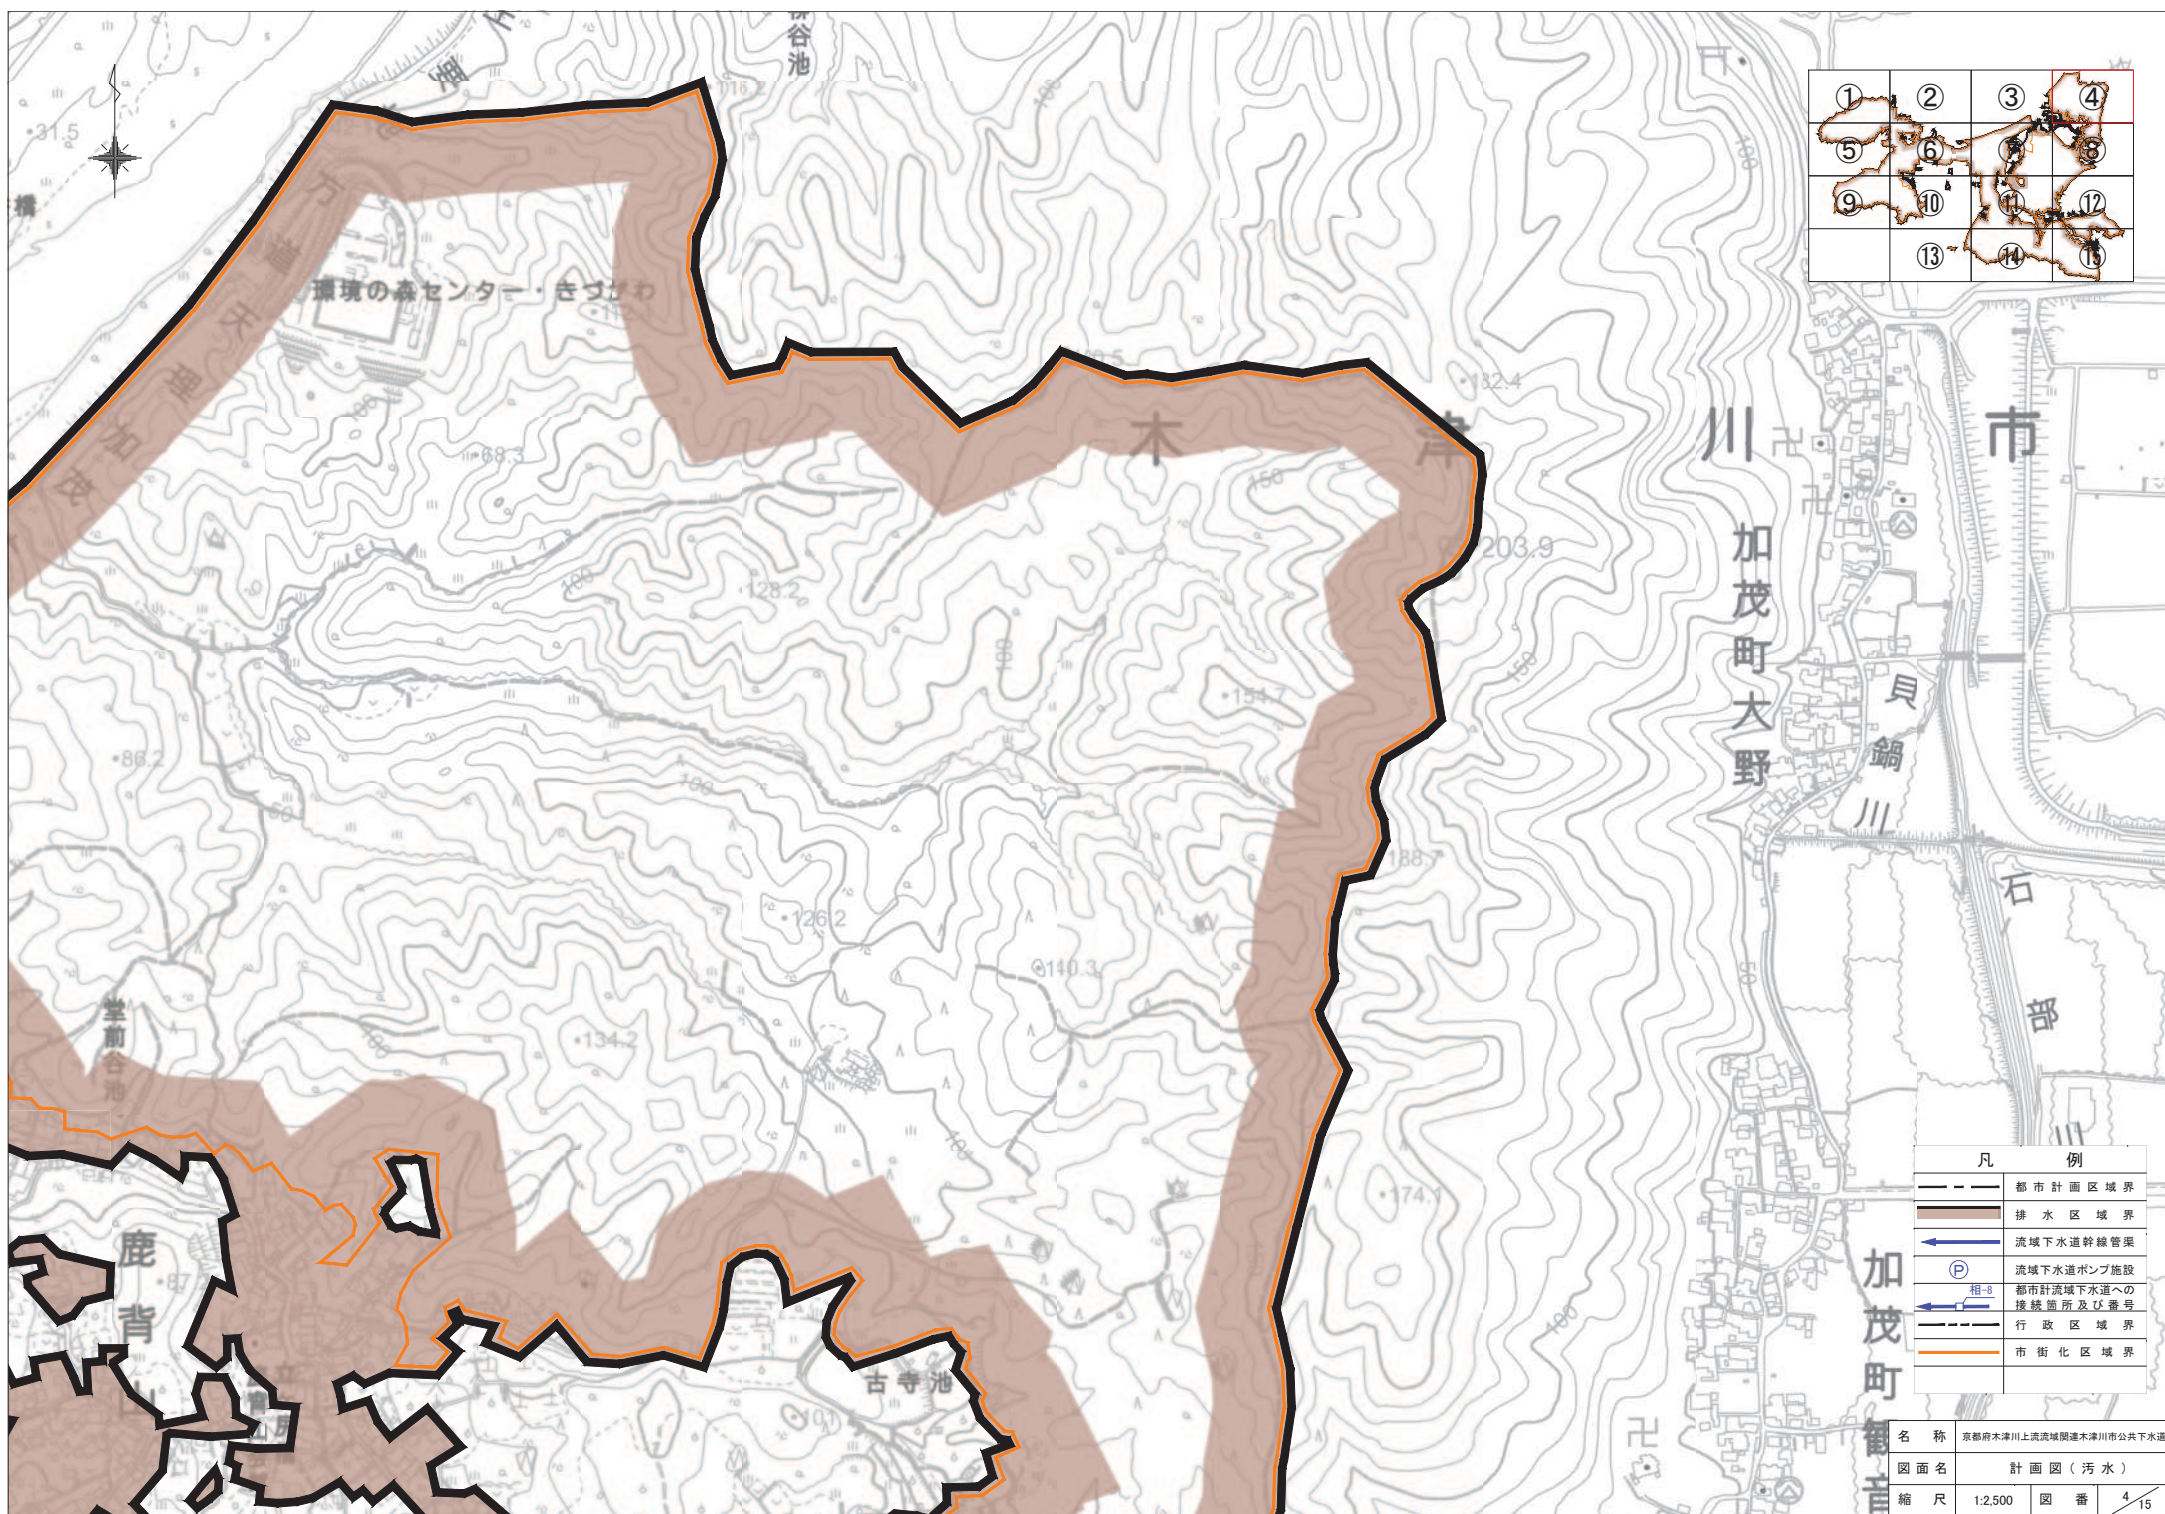

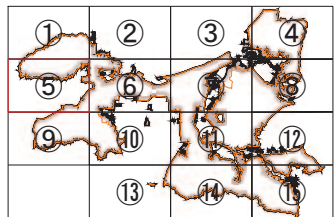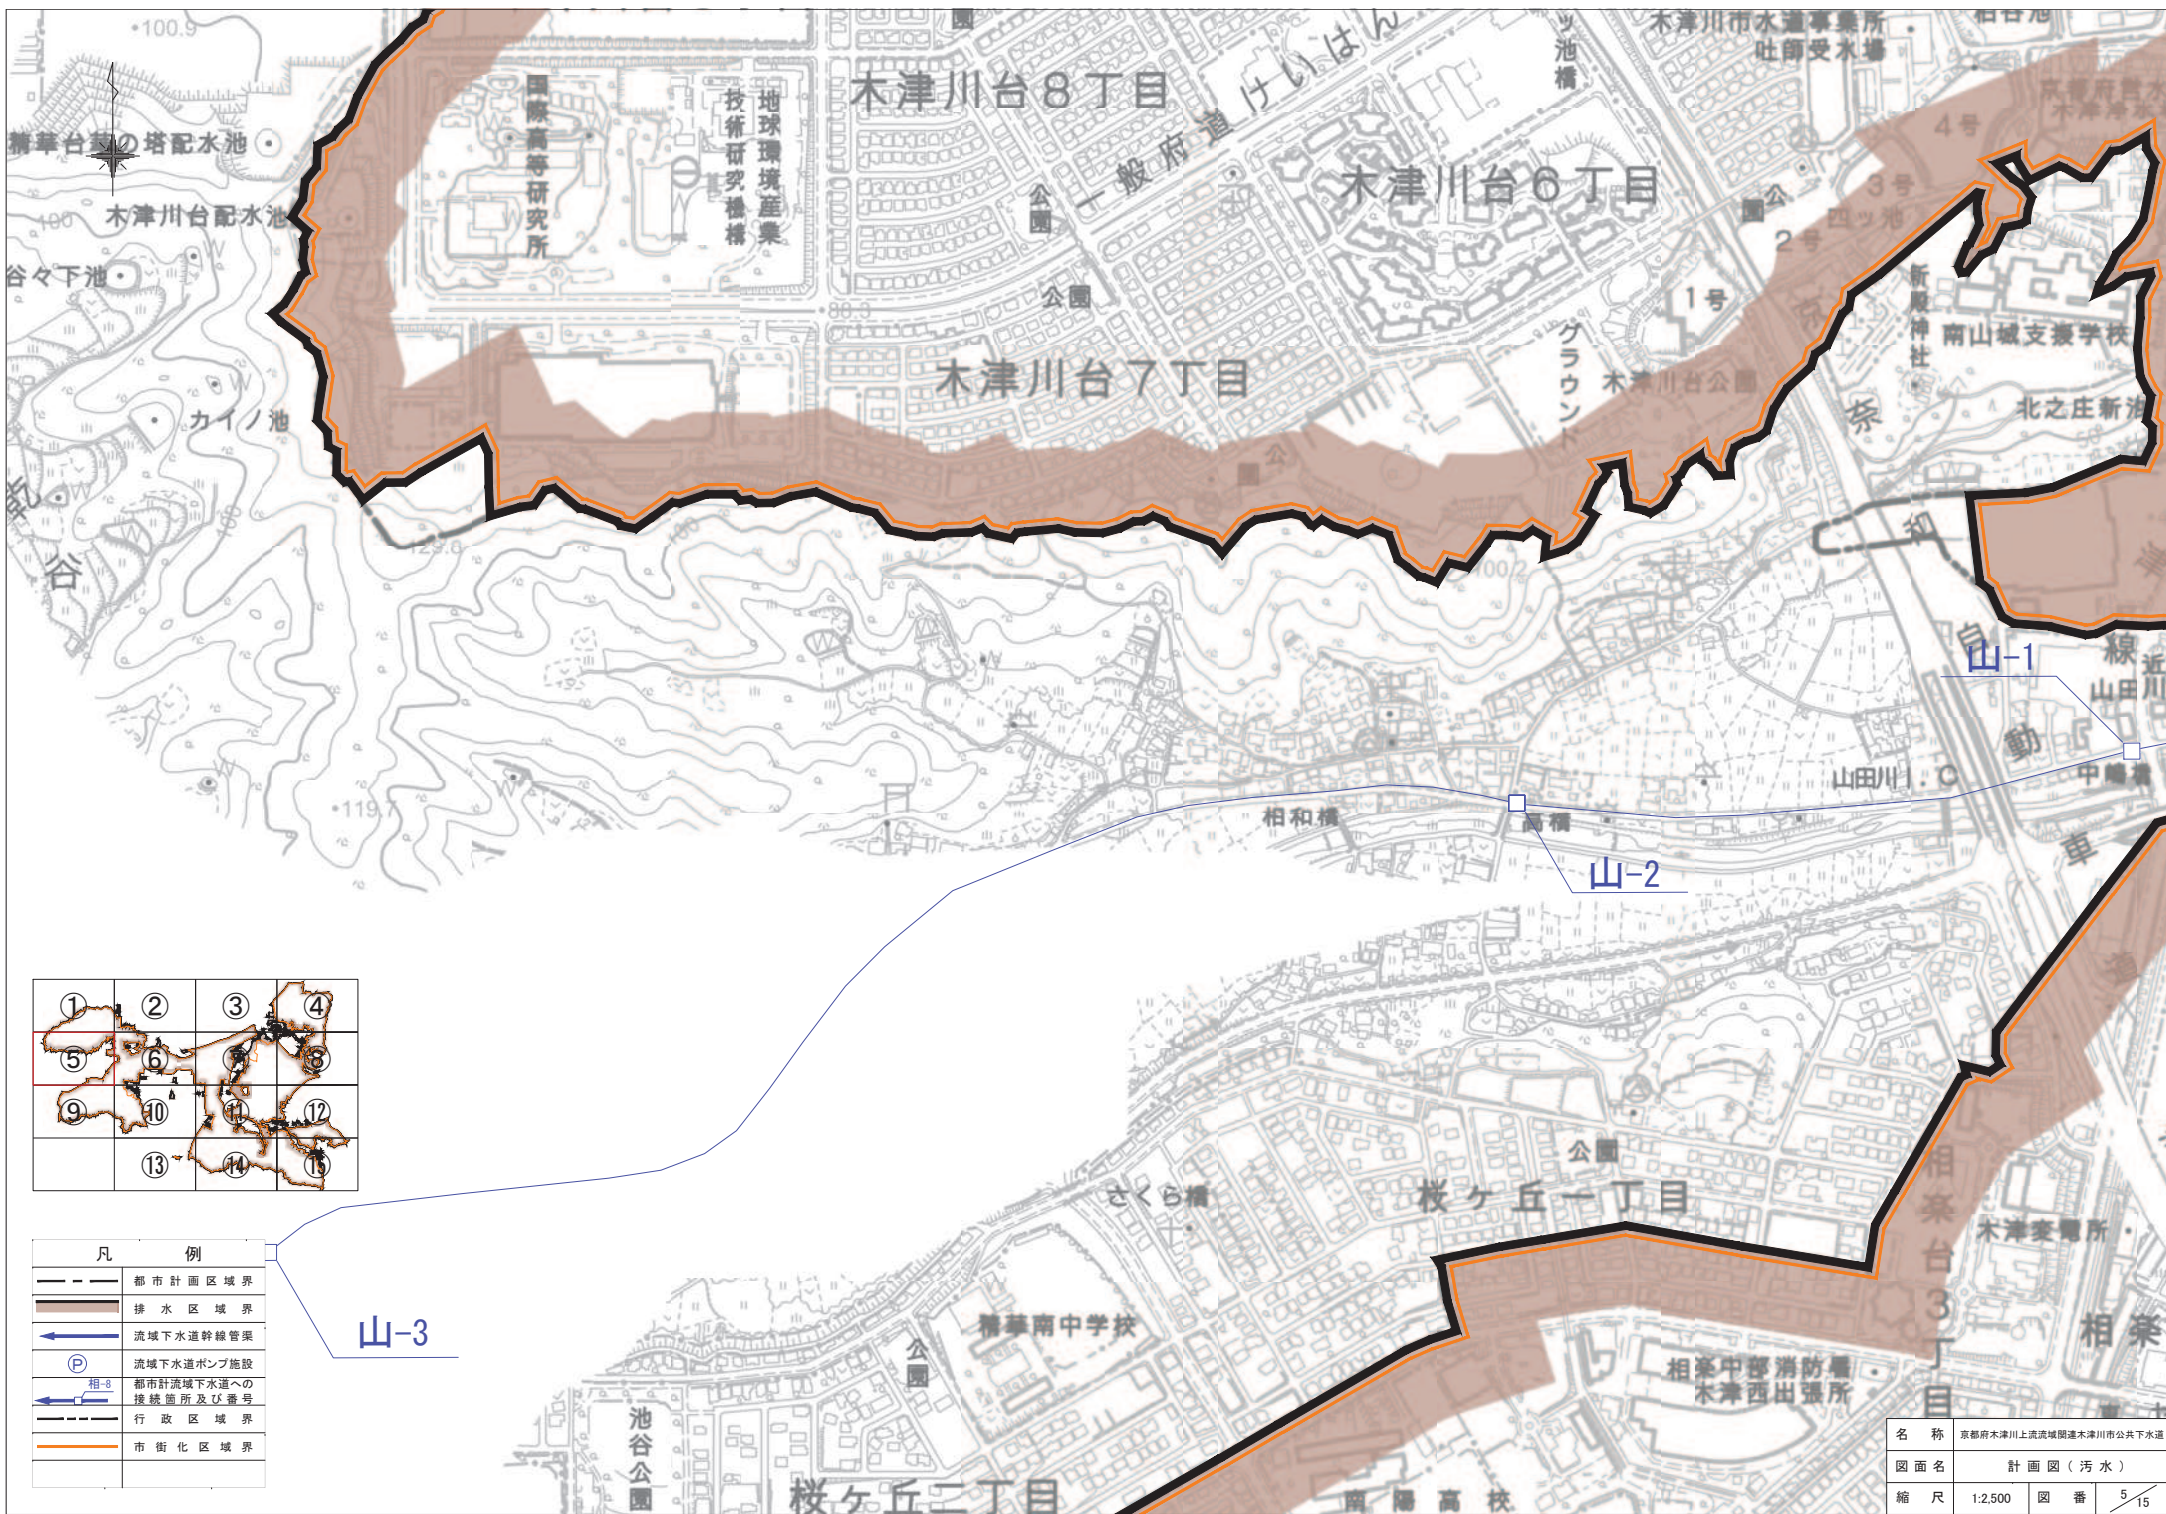


凡	例
— — —	都市計画区域境界
— — —	排水区域境界
— — —	流域下水道幹線管渠
(P)	流域下水道ポンプ施設
相-8	都市計流域下水道への接続箇所及び番号
— — —	行政区境界
— — —	市街化区域境界



名 称	東京都木津川上流域環境連木津市公共下水道		
図面名	計画図（汚水）		
縮 尺	1:2,500	図 番	5 / 15

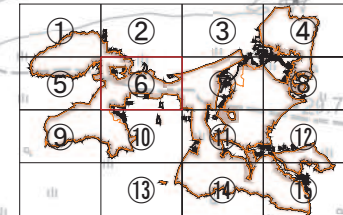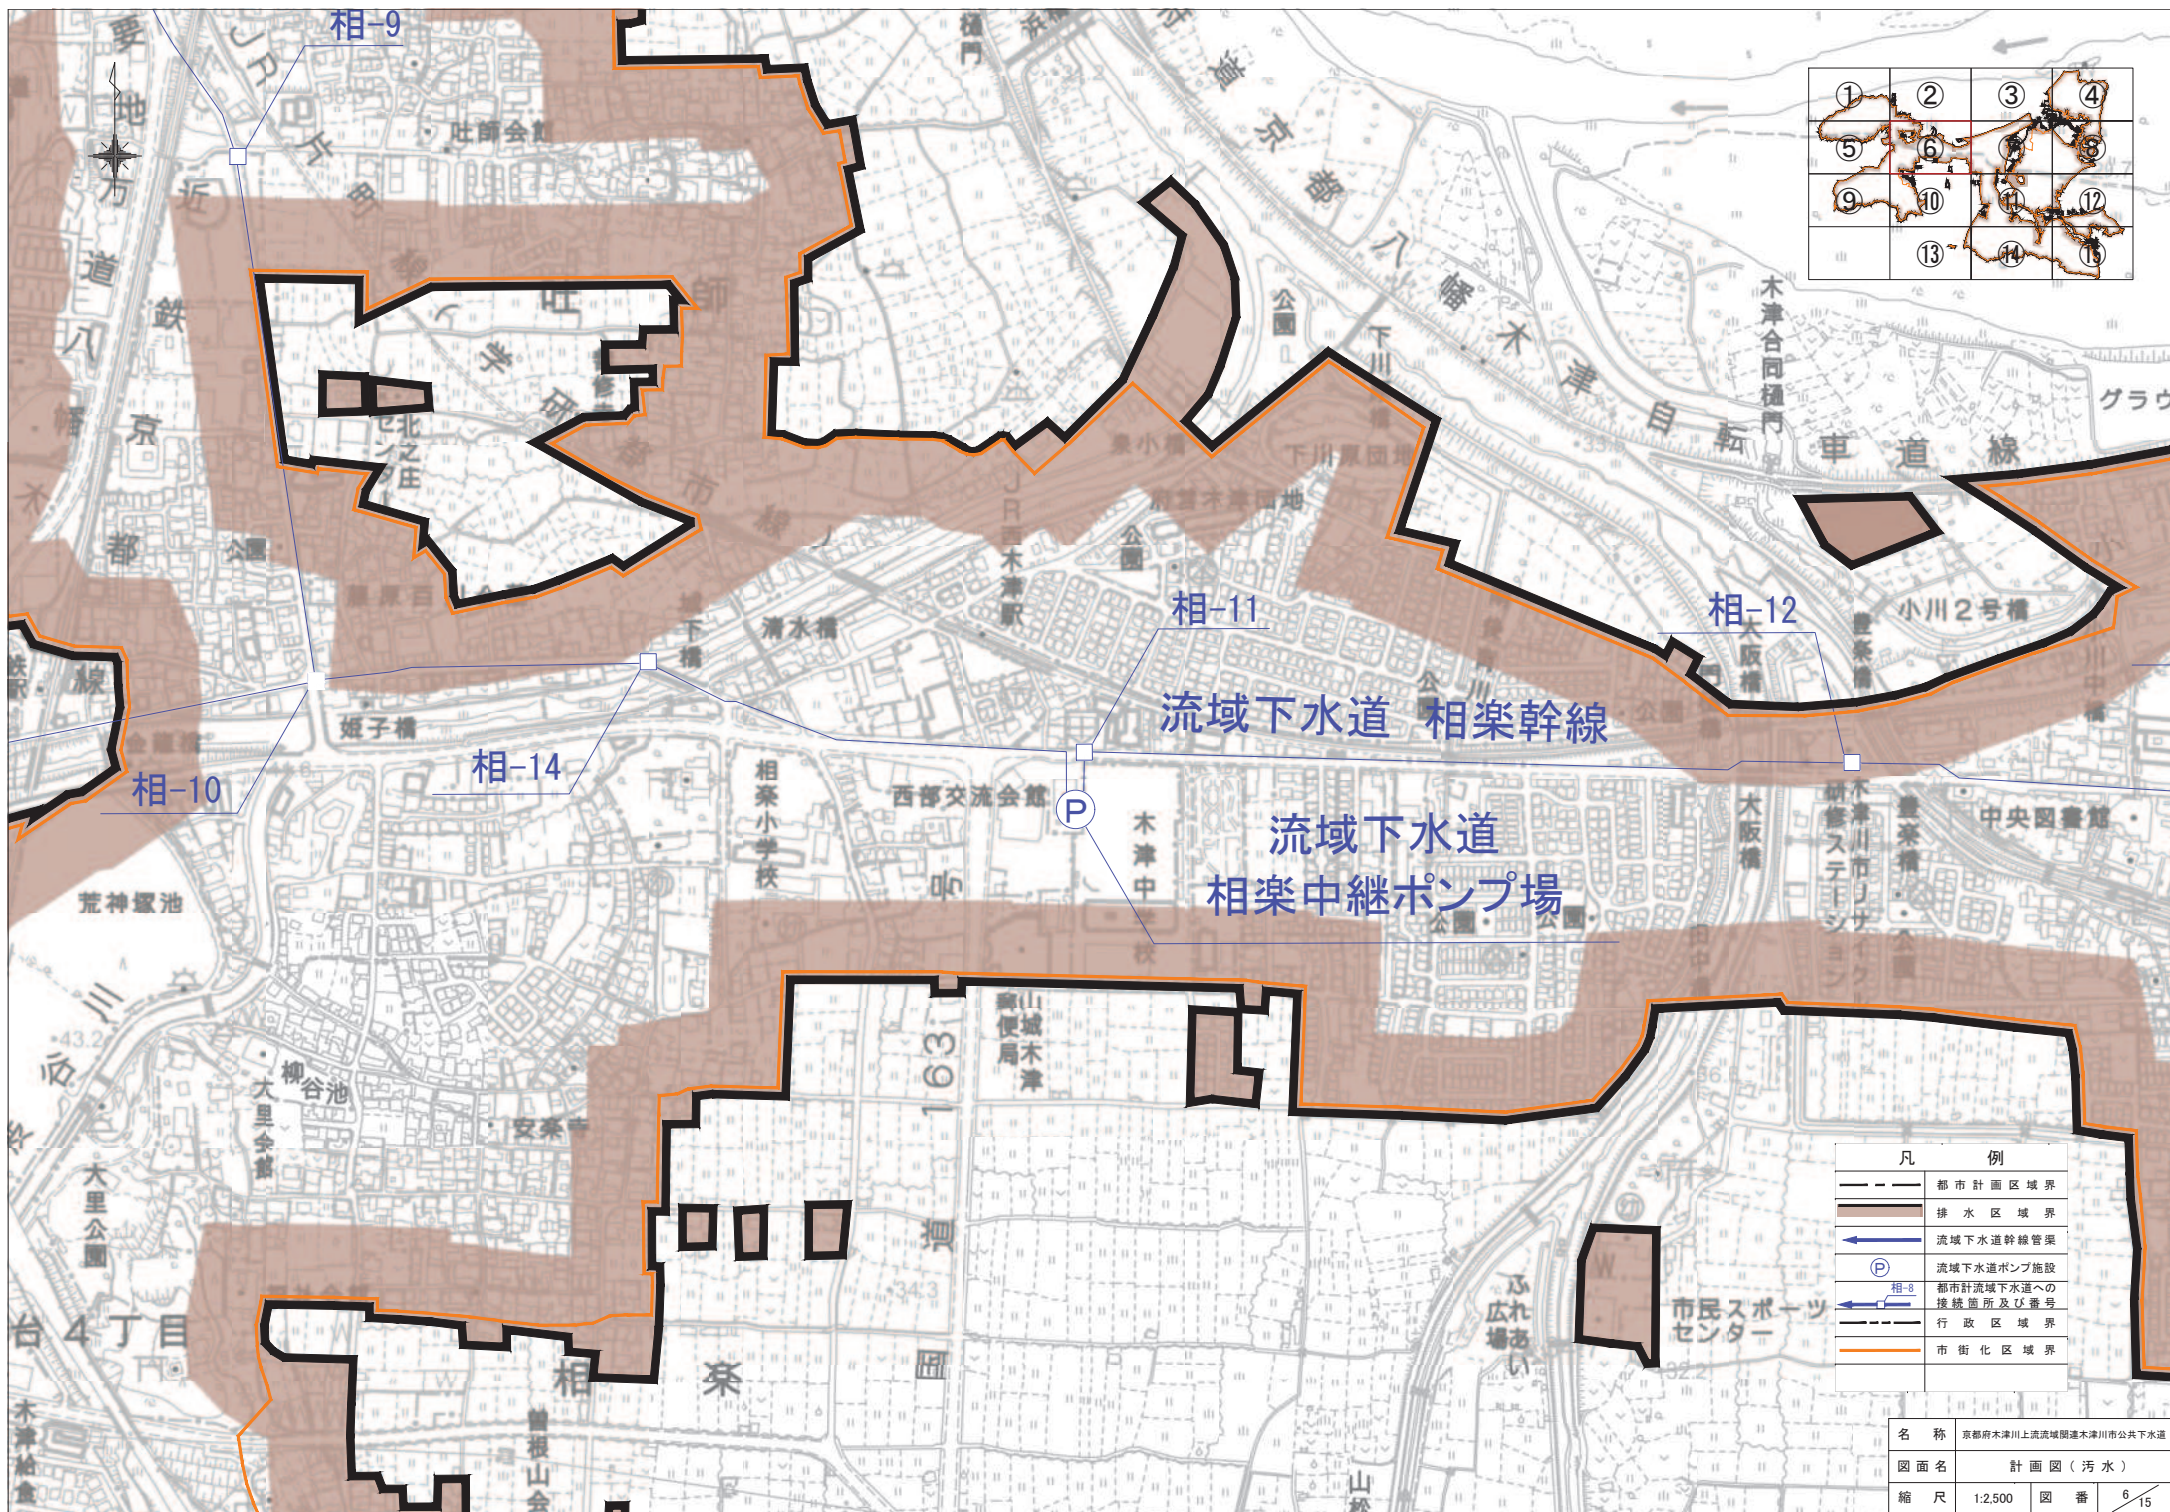

凡	例
---	都市計画区域界
---	排水区域界
---	流域下水道幹線管渠
(P)	流域下水道ポンプ施設
相-8	都市計流域下水道への接続箇所及び番号
---	行政区区域界
---	市街化区域界



名称	京都市木津川上流流域関連木津川市公共下水道
図面名	計画図（汚水）
縮尺	1:2,500
図番	6
15	

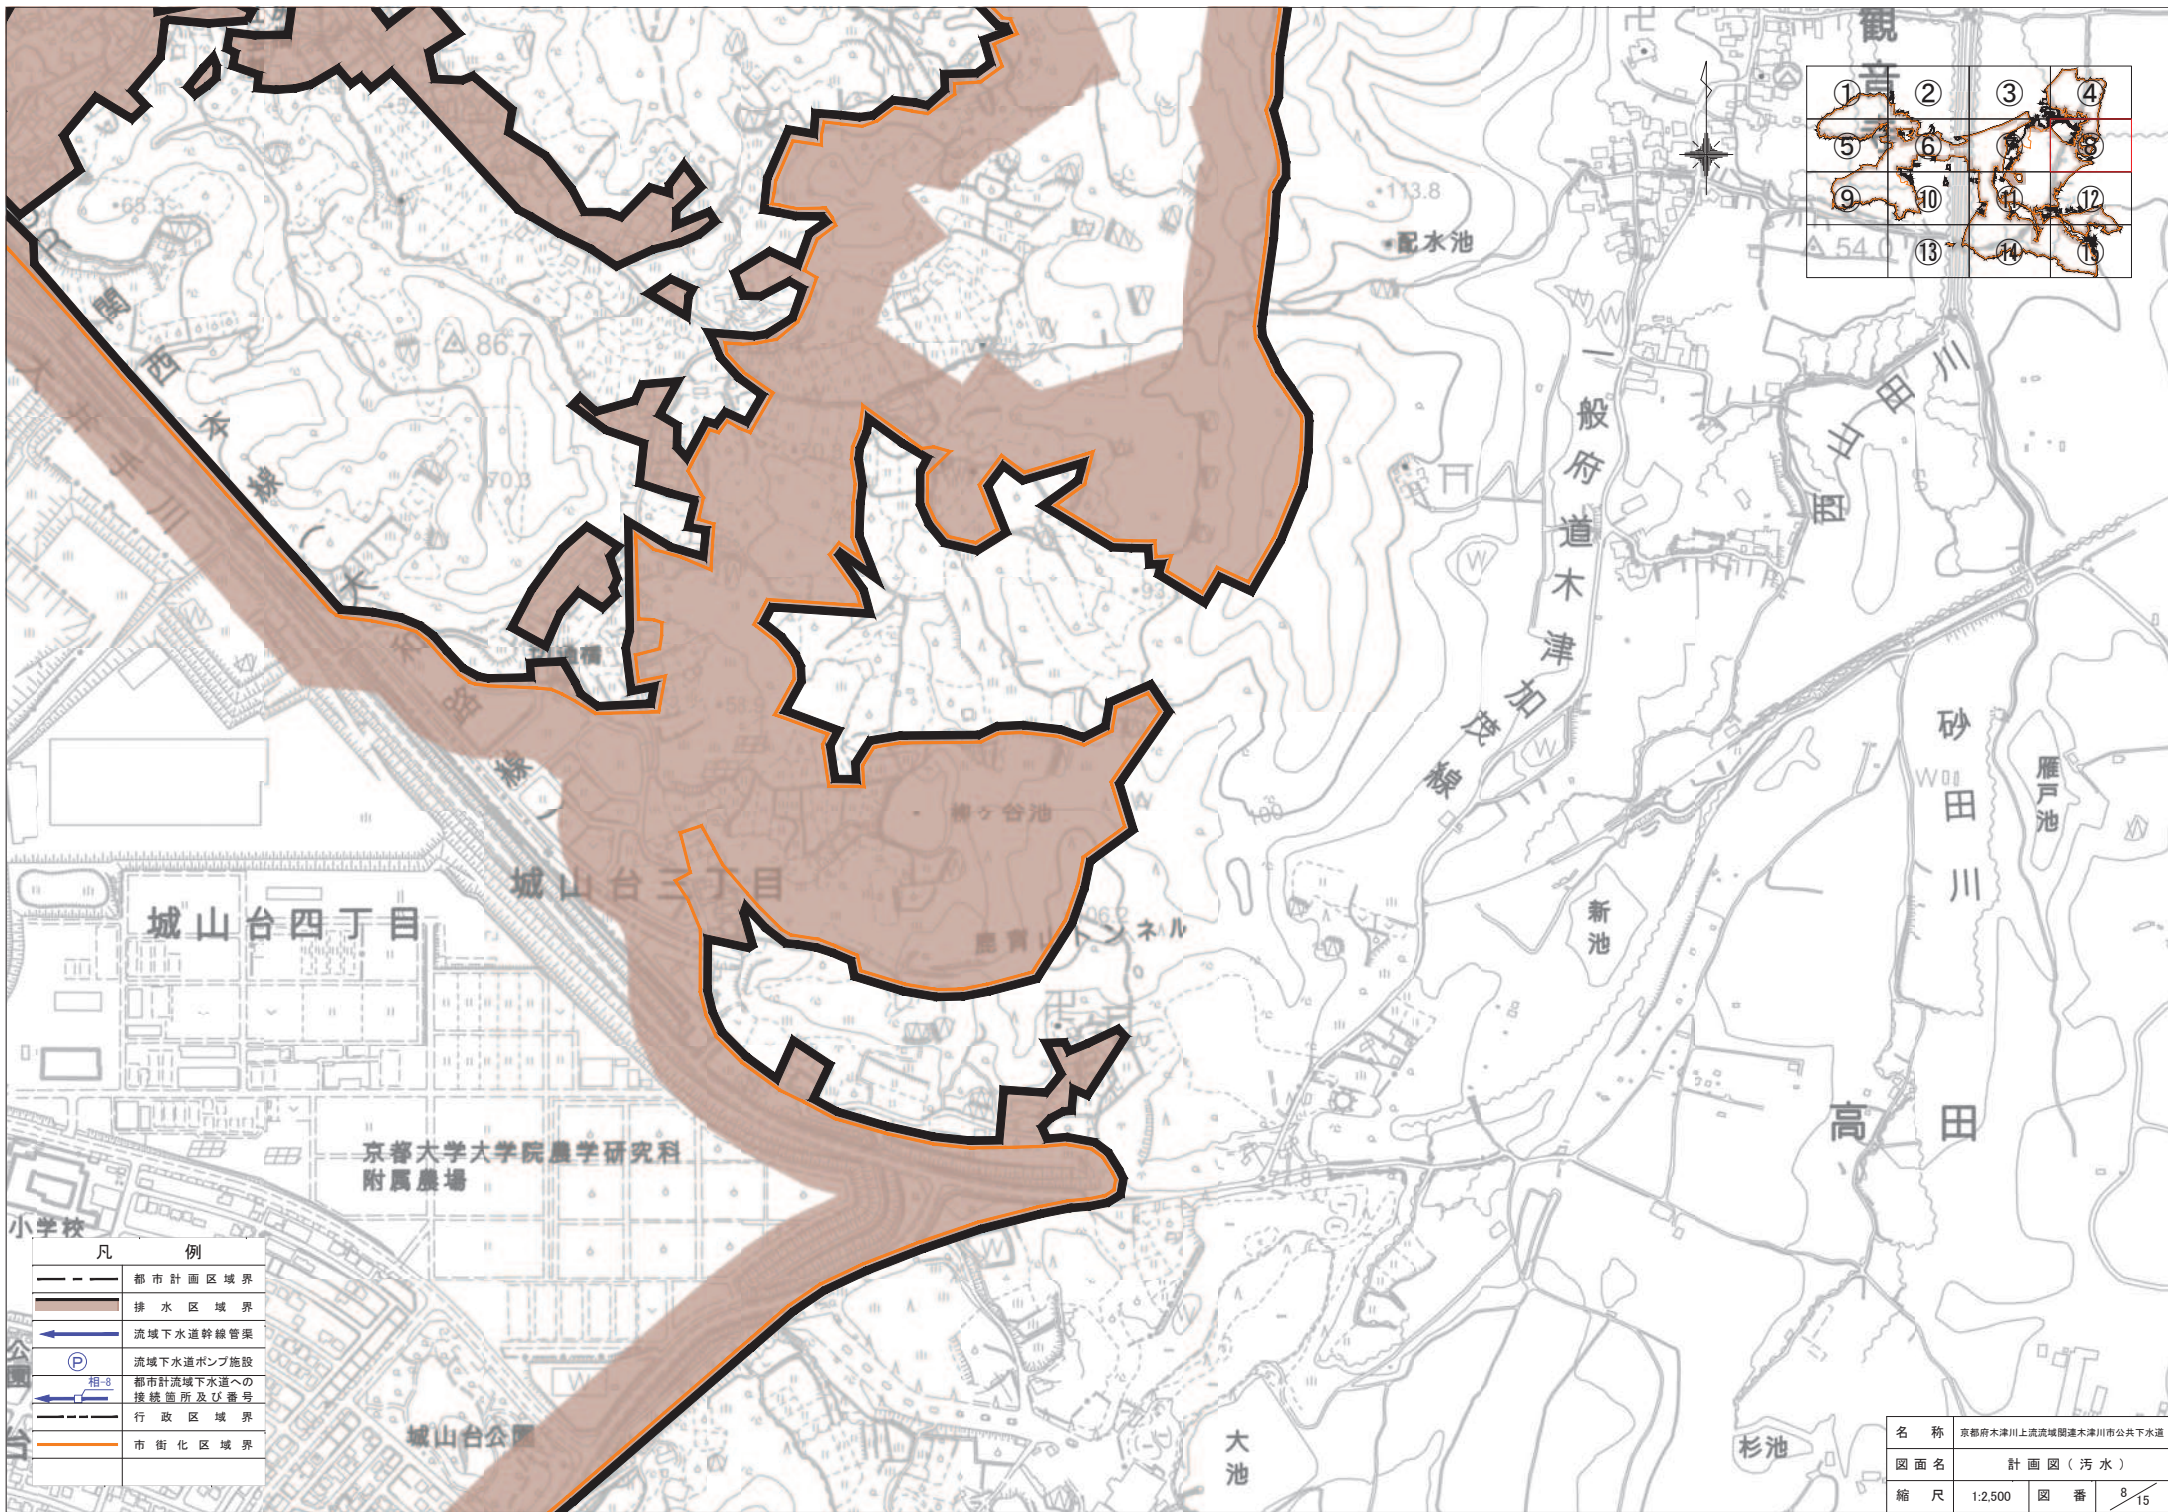

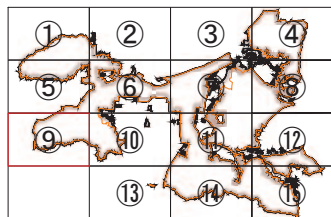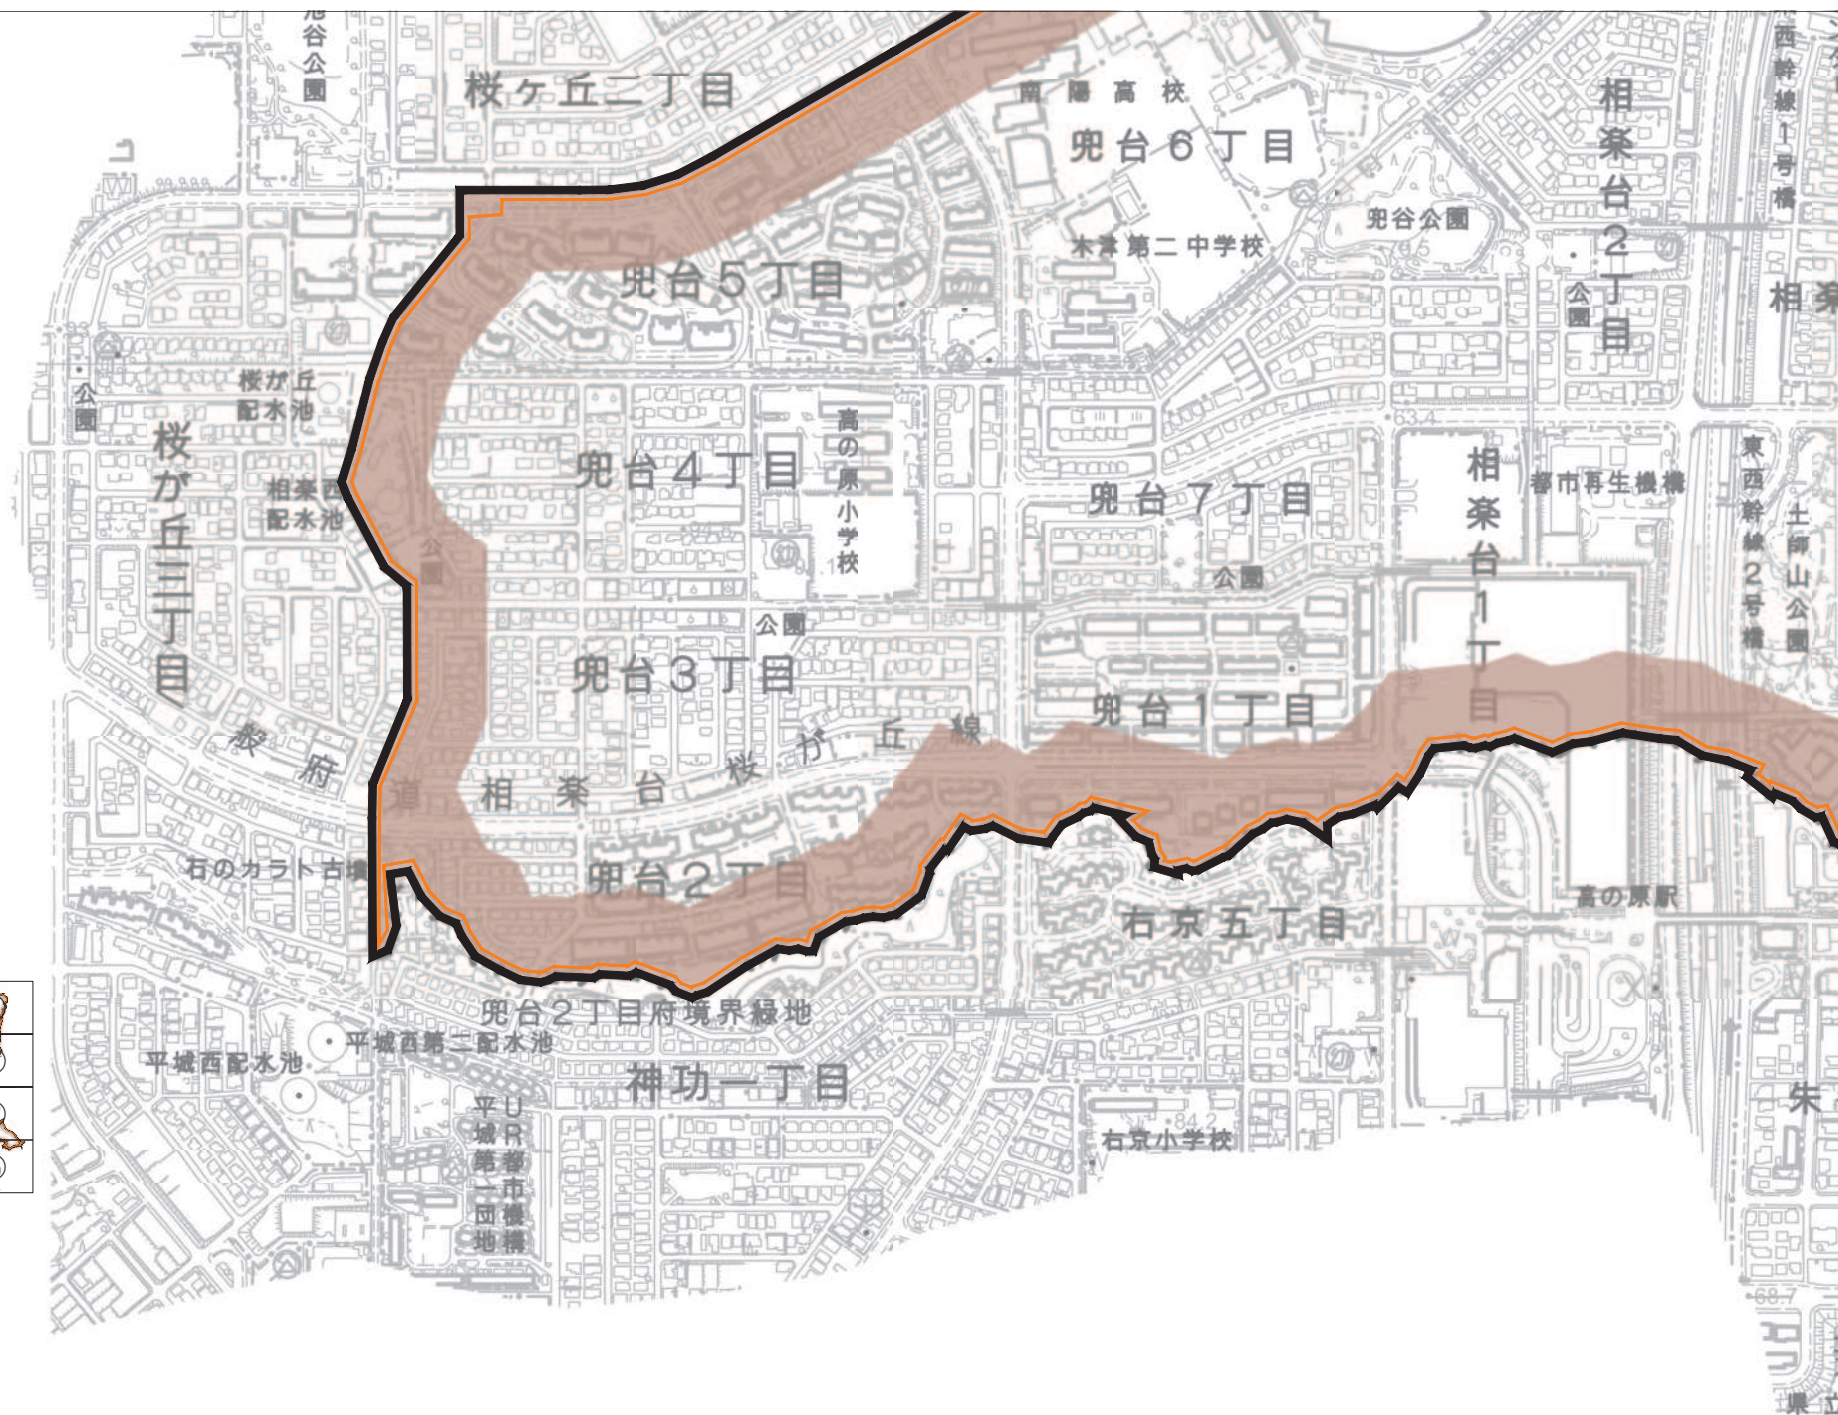


凡 例	
	都市計画区域境界
	排水区域界
	流域下水道幹線管渠
	流域下水道ポンプ施設
	都市計流域下水道への接続箇所及び番号
	行政区境界
	市街化区域界

名 称	京都府木津川上流流域関連木津川市公共下水道		
図面名	計画図（污水）		
縮 尺	1:2,500	図 番	9 / 15

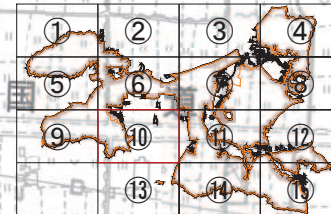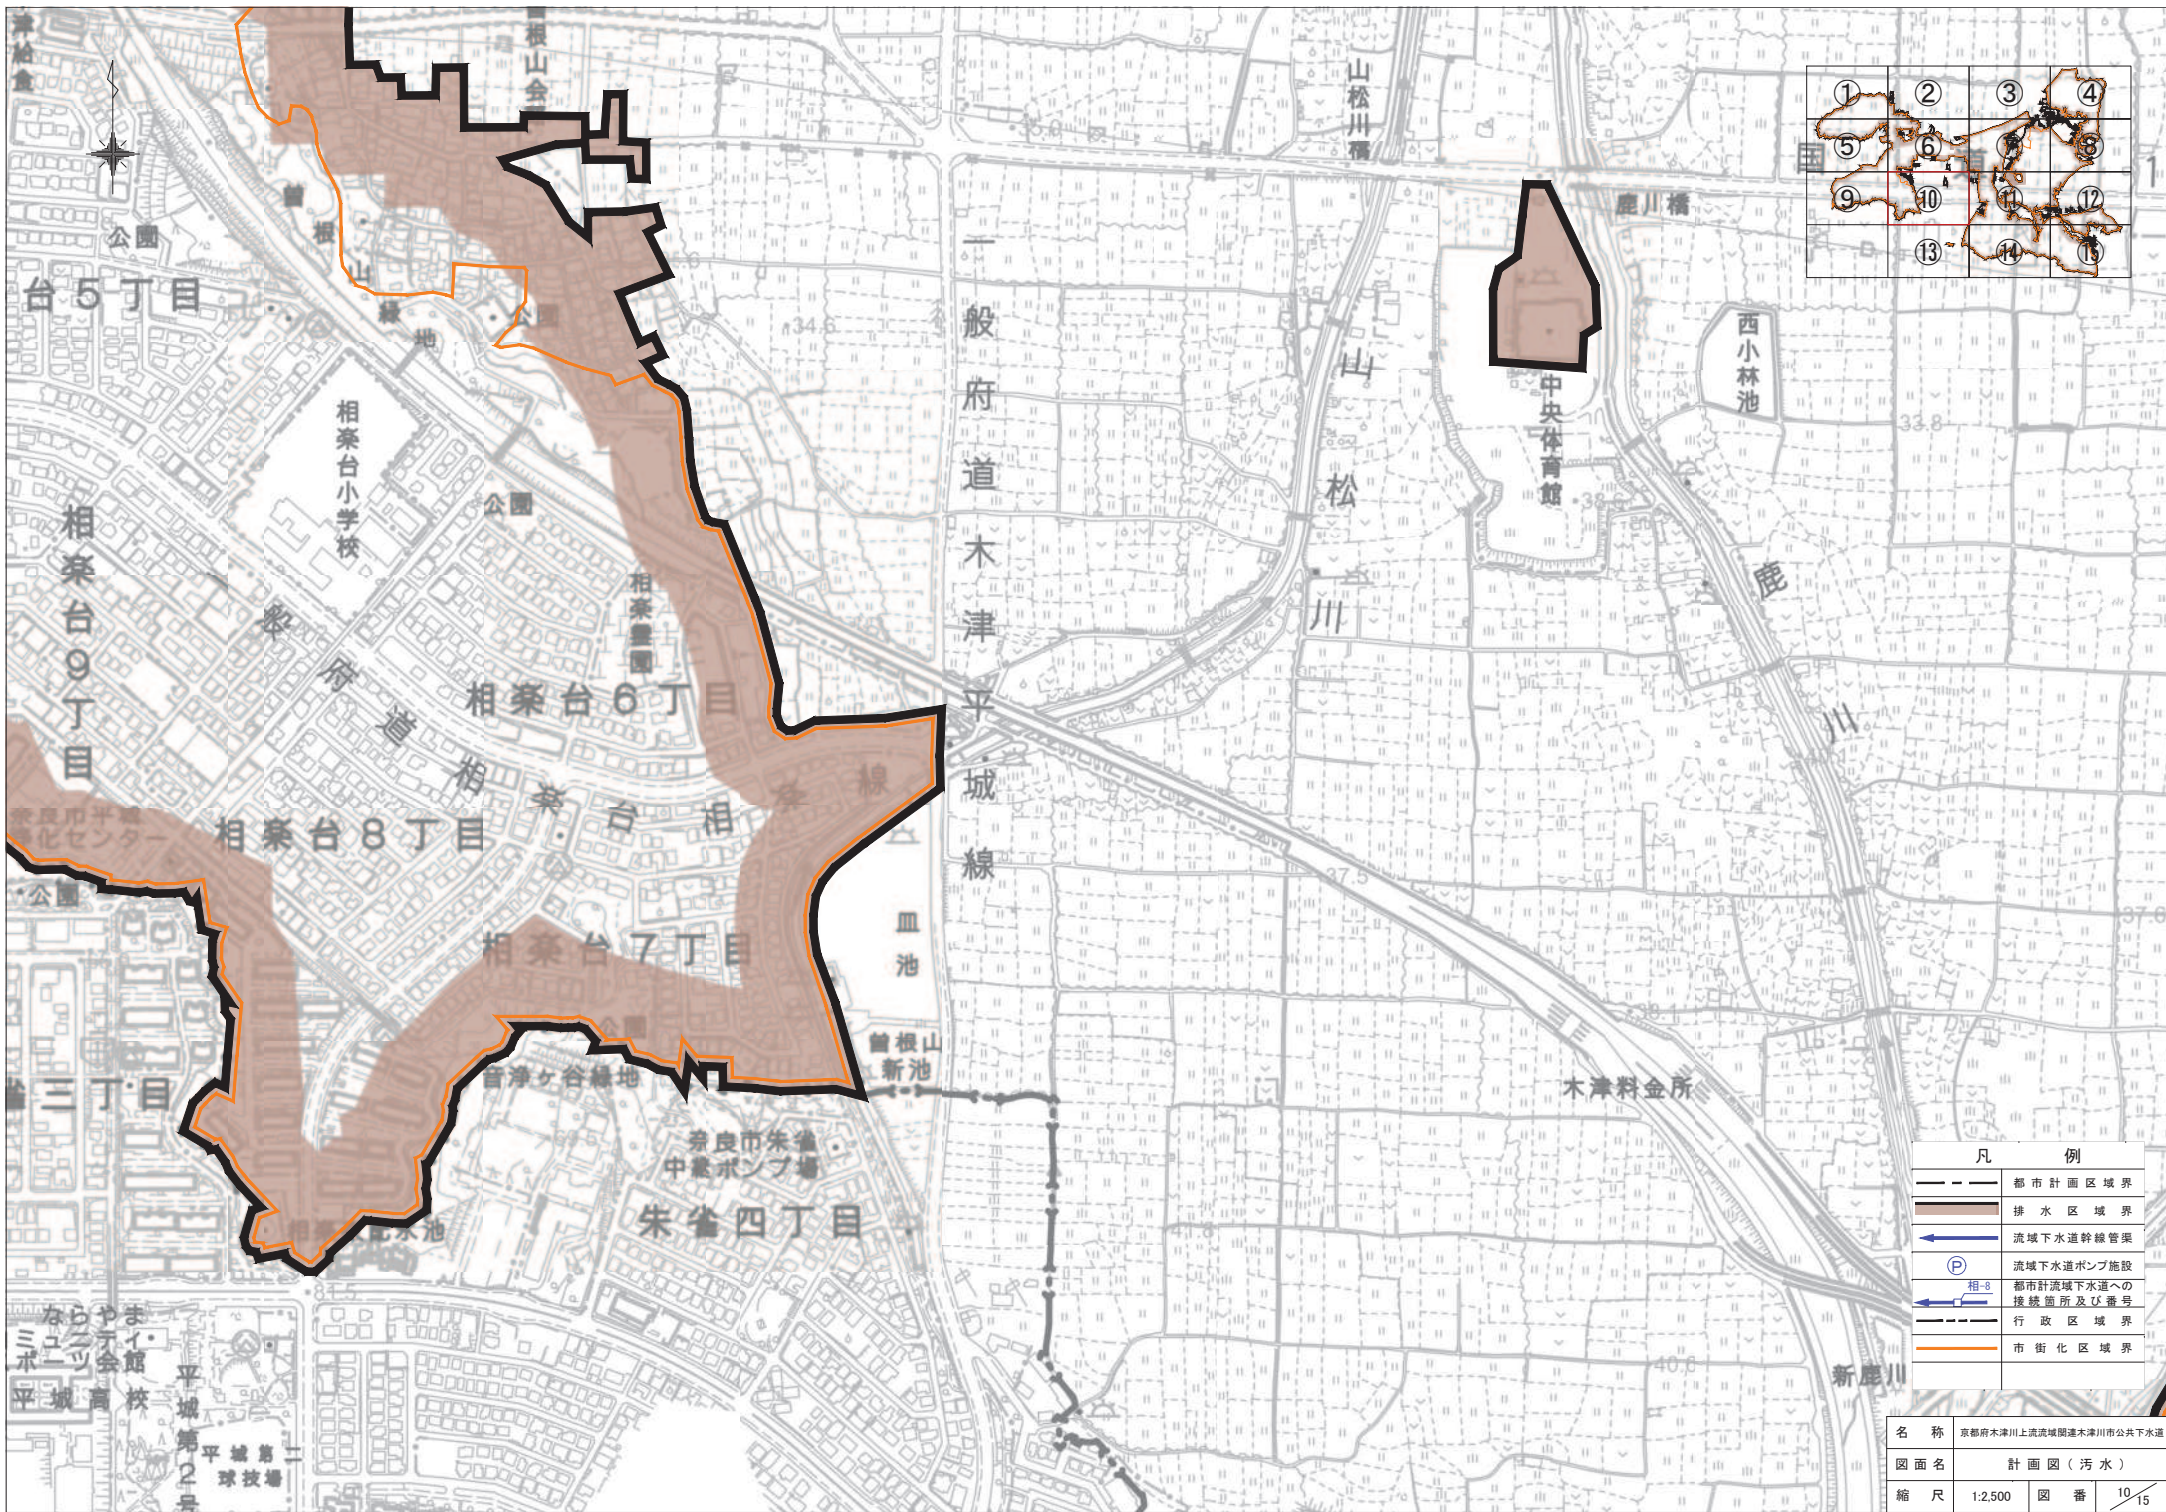


凡 例	
	都市計画区域界
	排水区域界
	流域下水道幹線管渠
	流域下水道ポンプ施設
	都市計流域下水道への接続箇所及び番号
	行政区域界
	市街化区域界

名 称	東京都木津川上流流域関連木津川市公共下水道		
図面名	計 画 図 (汚 水)		
縮 尺	1:2,500	図 番	10/15

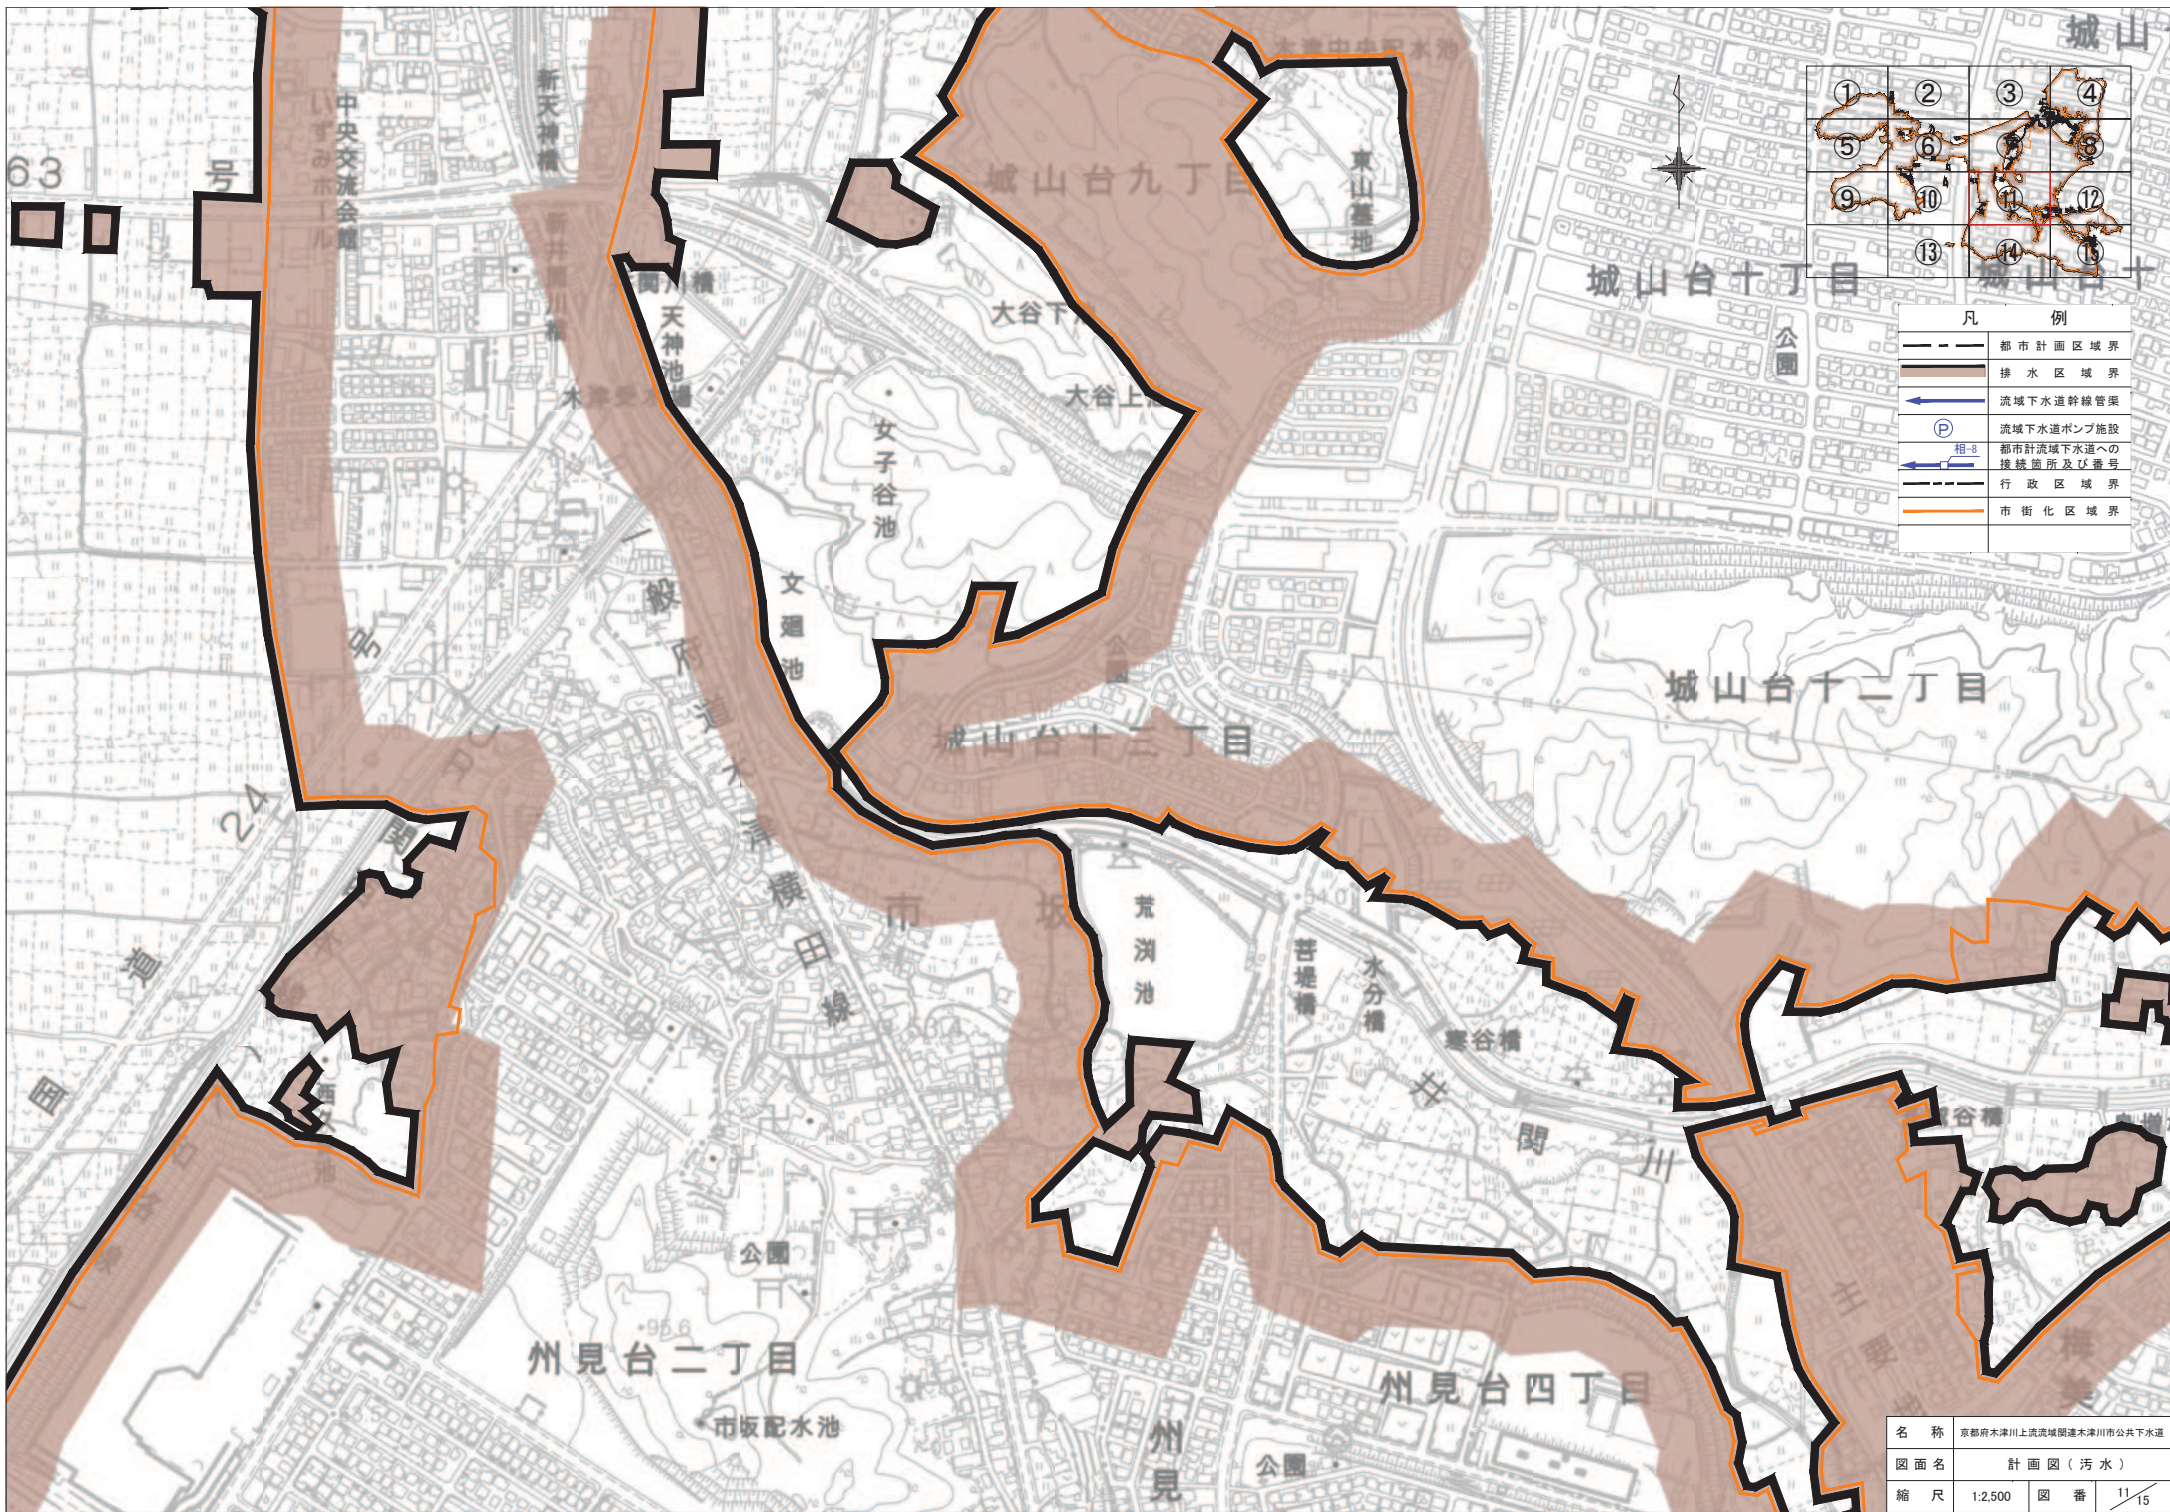

名 称	京都府木津川上流流域関連木津川市公共下水道		
図面名	計 画 図 (汚 水)		
縮 尺	1:2,500	図 番	11/15



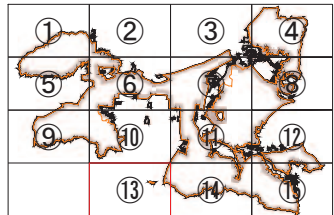


凡	例
——	都市計画区域界
——	排水区域界
←	流域下水道幹線管渠
(P)	流域下水道ポンプ施設
相-8	都市計流域下水道への接続箇所及び番号
——	行政区境界
——	市街化区域界

名 称	京都府木津川上流流域関連木津川市公共下水道		
図面名	計画図（汚水）		
縮 尺	1:2,500	図 番	13 / 15



凡	例
---	都市計画区域境界
■	排水区域界
→	流域下水道幹線管渠
(P)	流域下水道ポンプ施設
相-8	都市計画流域下水道への接続箇所及び番号
---	行政区境界
—	市街化区域界

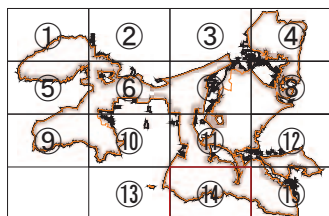

名 称	京都府木津川上流流域関連木津川市公共下水道
図面名	計画図（污水）
縮 尺	1:2,500
図 番	14/15

