


木津川流域関連施設
津水区画
川川
流市
域公
割割
連下
設設
水水
道道
面面
図図
(汚水)
(その2)
S = 1 : 2,500

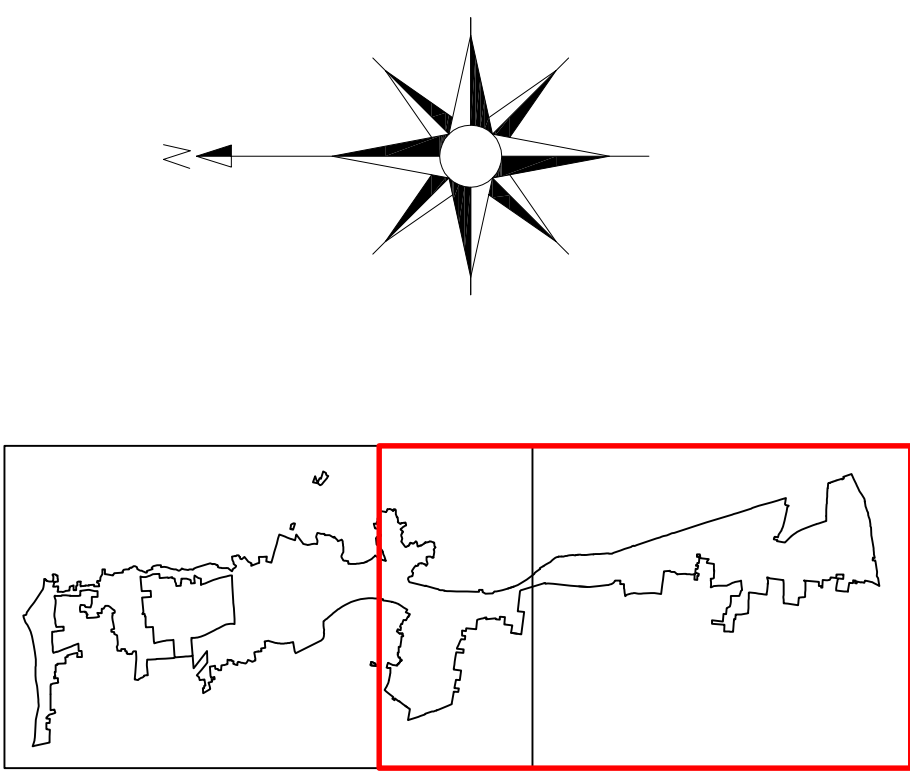

流域下水道
字治幹線

接続箇所NO. 44

接続箇所NO. 42

接続箇所NO. 43

木津川

凡 例	
	行政区域界
	都市計画区域界
	市街化区域界
	排水区域
	処理分区界
	流域下水道幹線管渠
	流域下水道への接続箇所及び番号
	流域下水道汚水中継ポンプ場

事業名	相楽都市計画下水道事業		
名称	京都府木津川流域関連 木津川市公共下水道		
図面名	参考図	計画区域図（汚水）	
作成年月	令和 7 年 月	縮尺	S=1:2,500 図番 2 / 2
京 都 府 木 津 川 市			