01	系統図（消火）	－

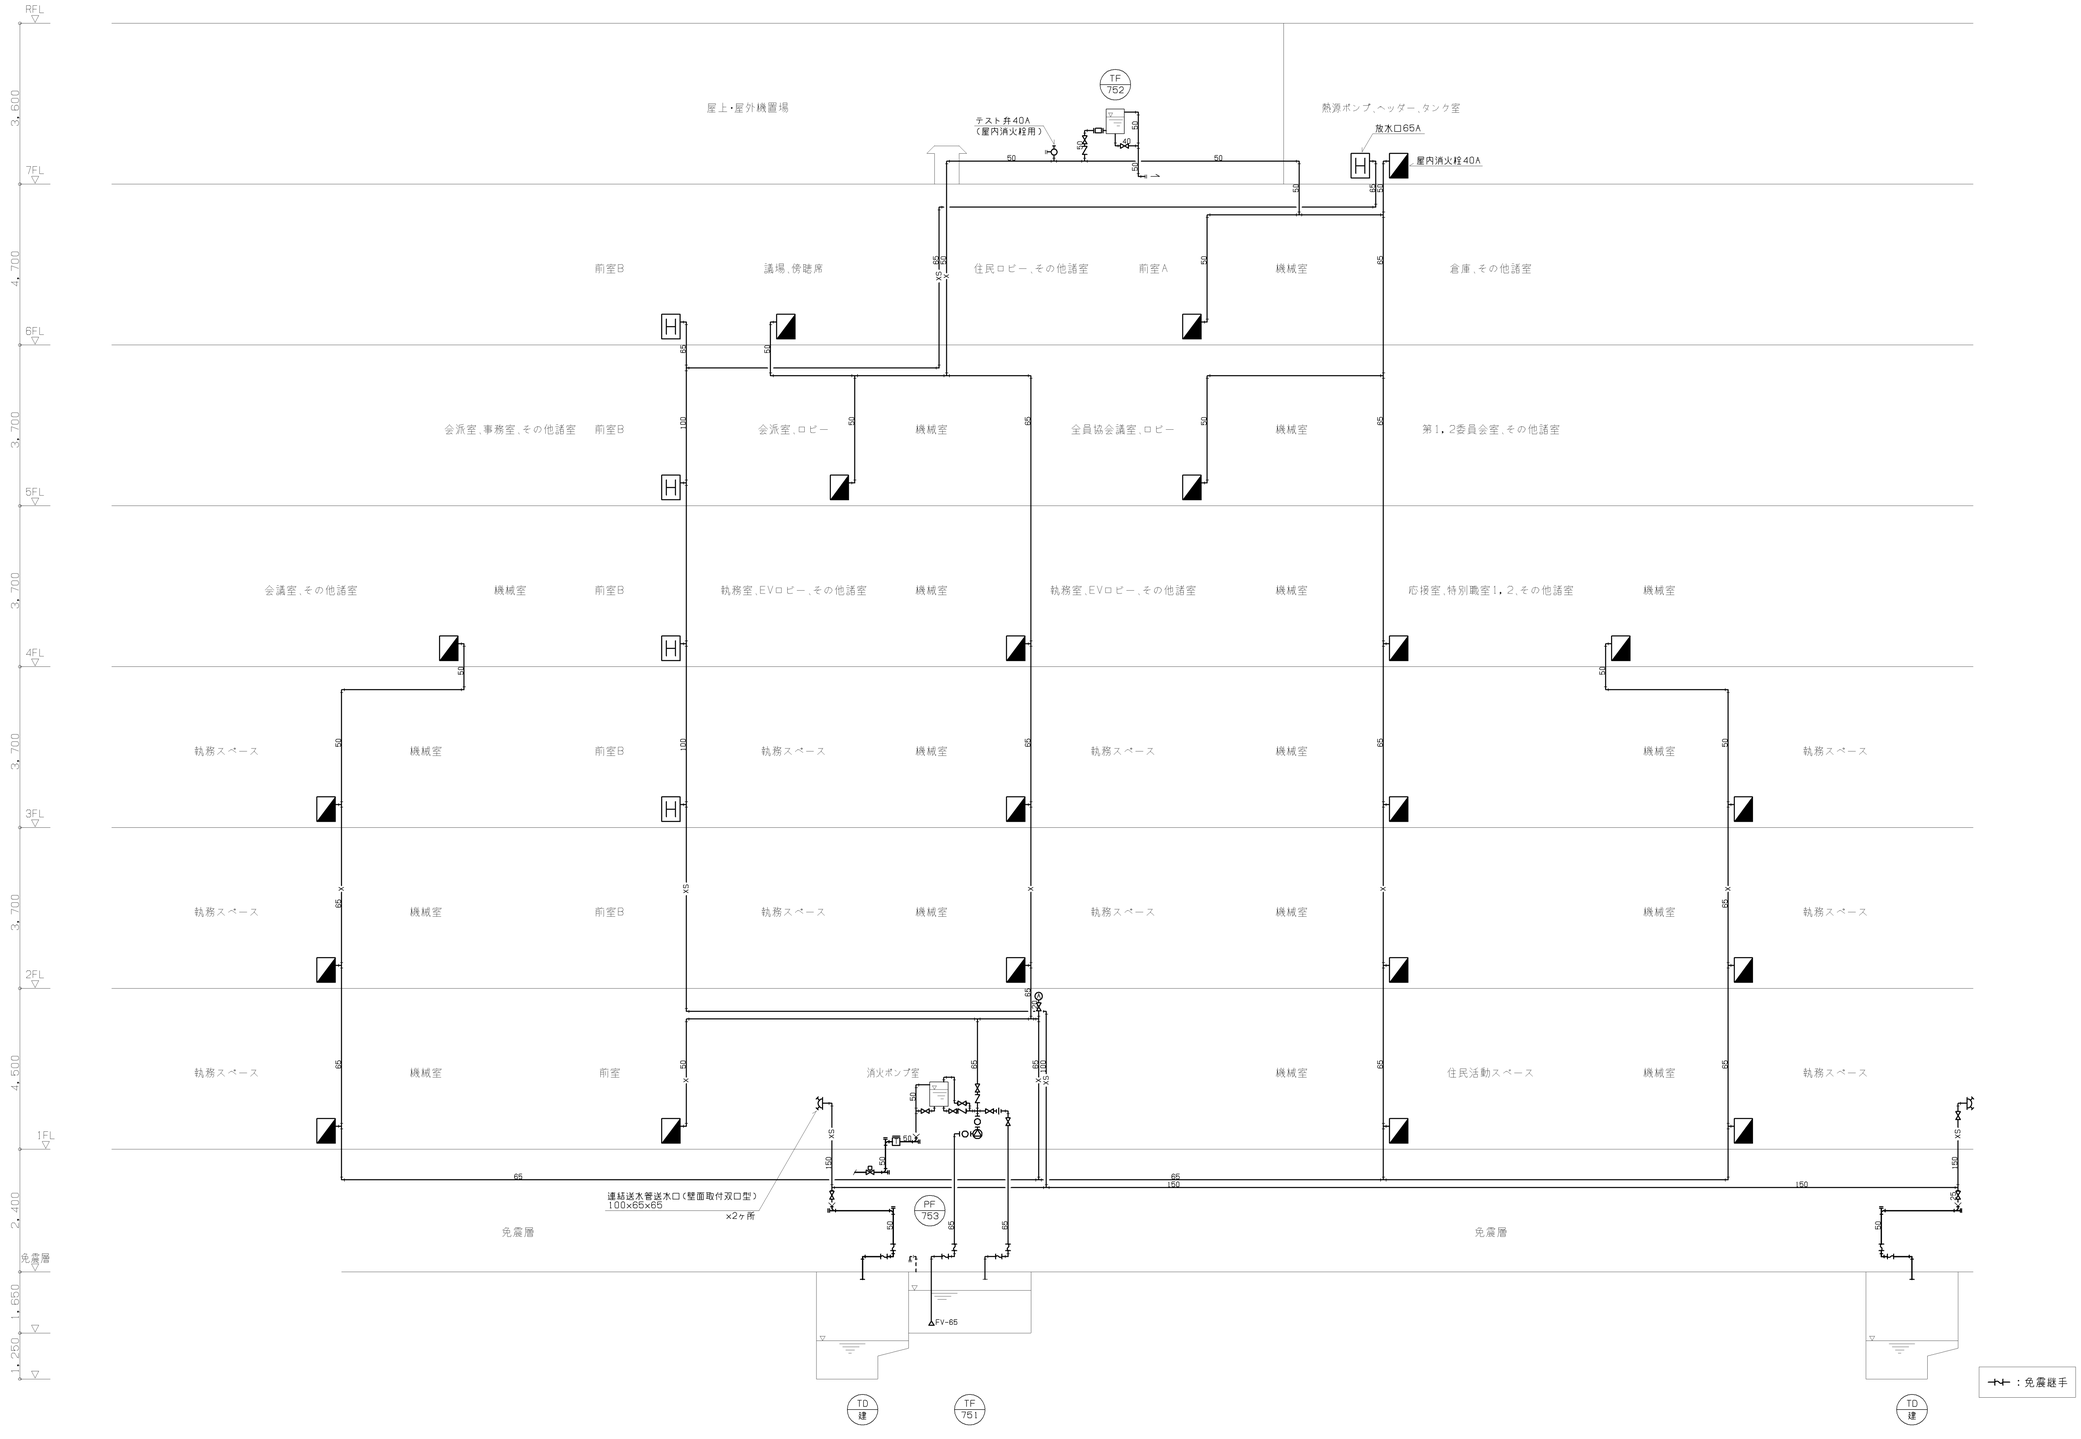

着工	. .	. .		日建設計	18-直庁-10 新庁舎建設工事
竣工	. .	. .			
監理		. .		. .	系統図（消火）
施工		. .			
		. .			

衛 07
2 － 3

NO. 0 － 050625 － A

050625A_SYS-FIRE