




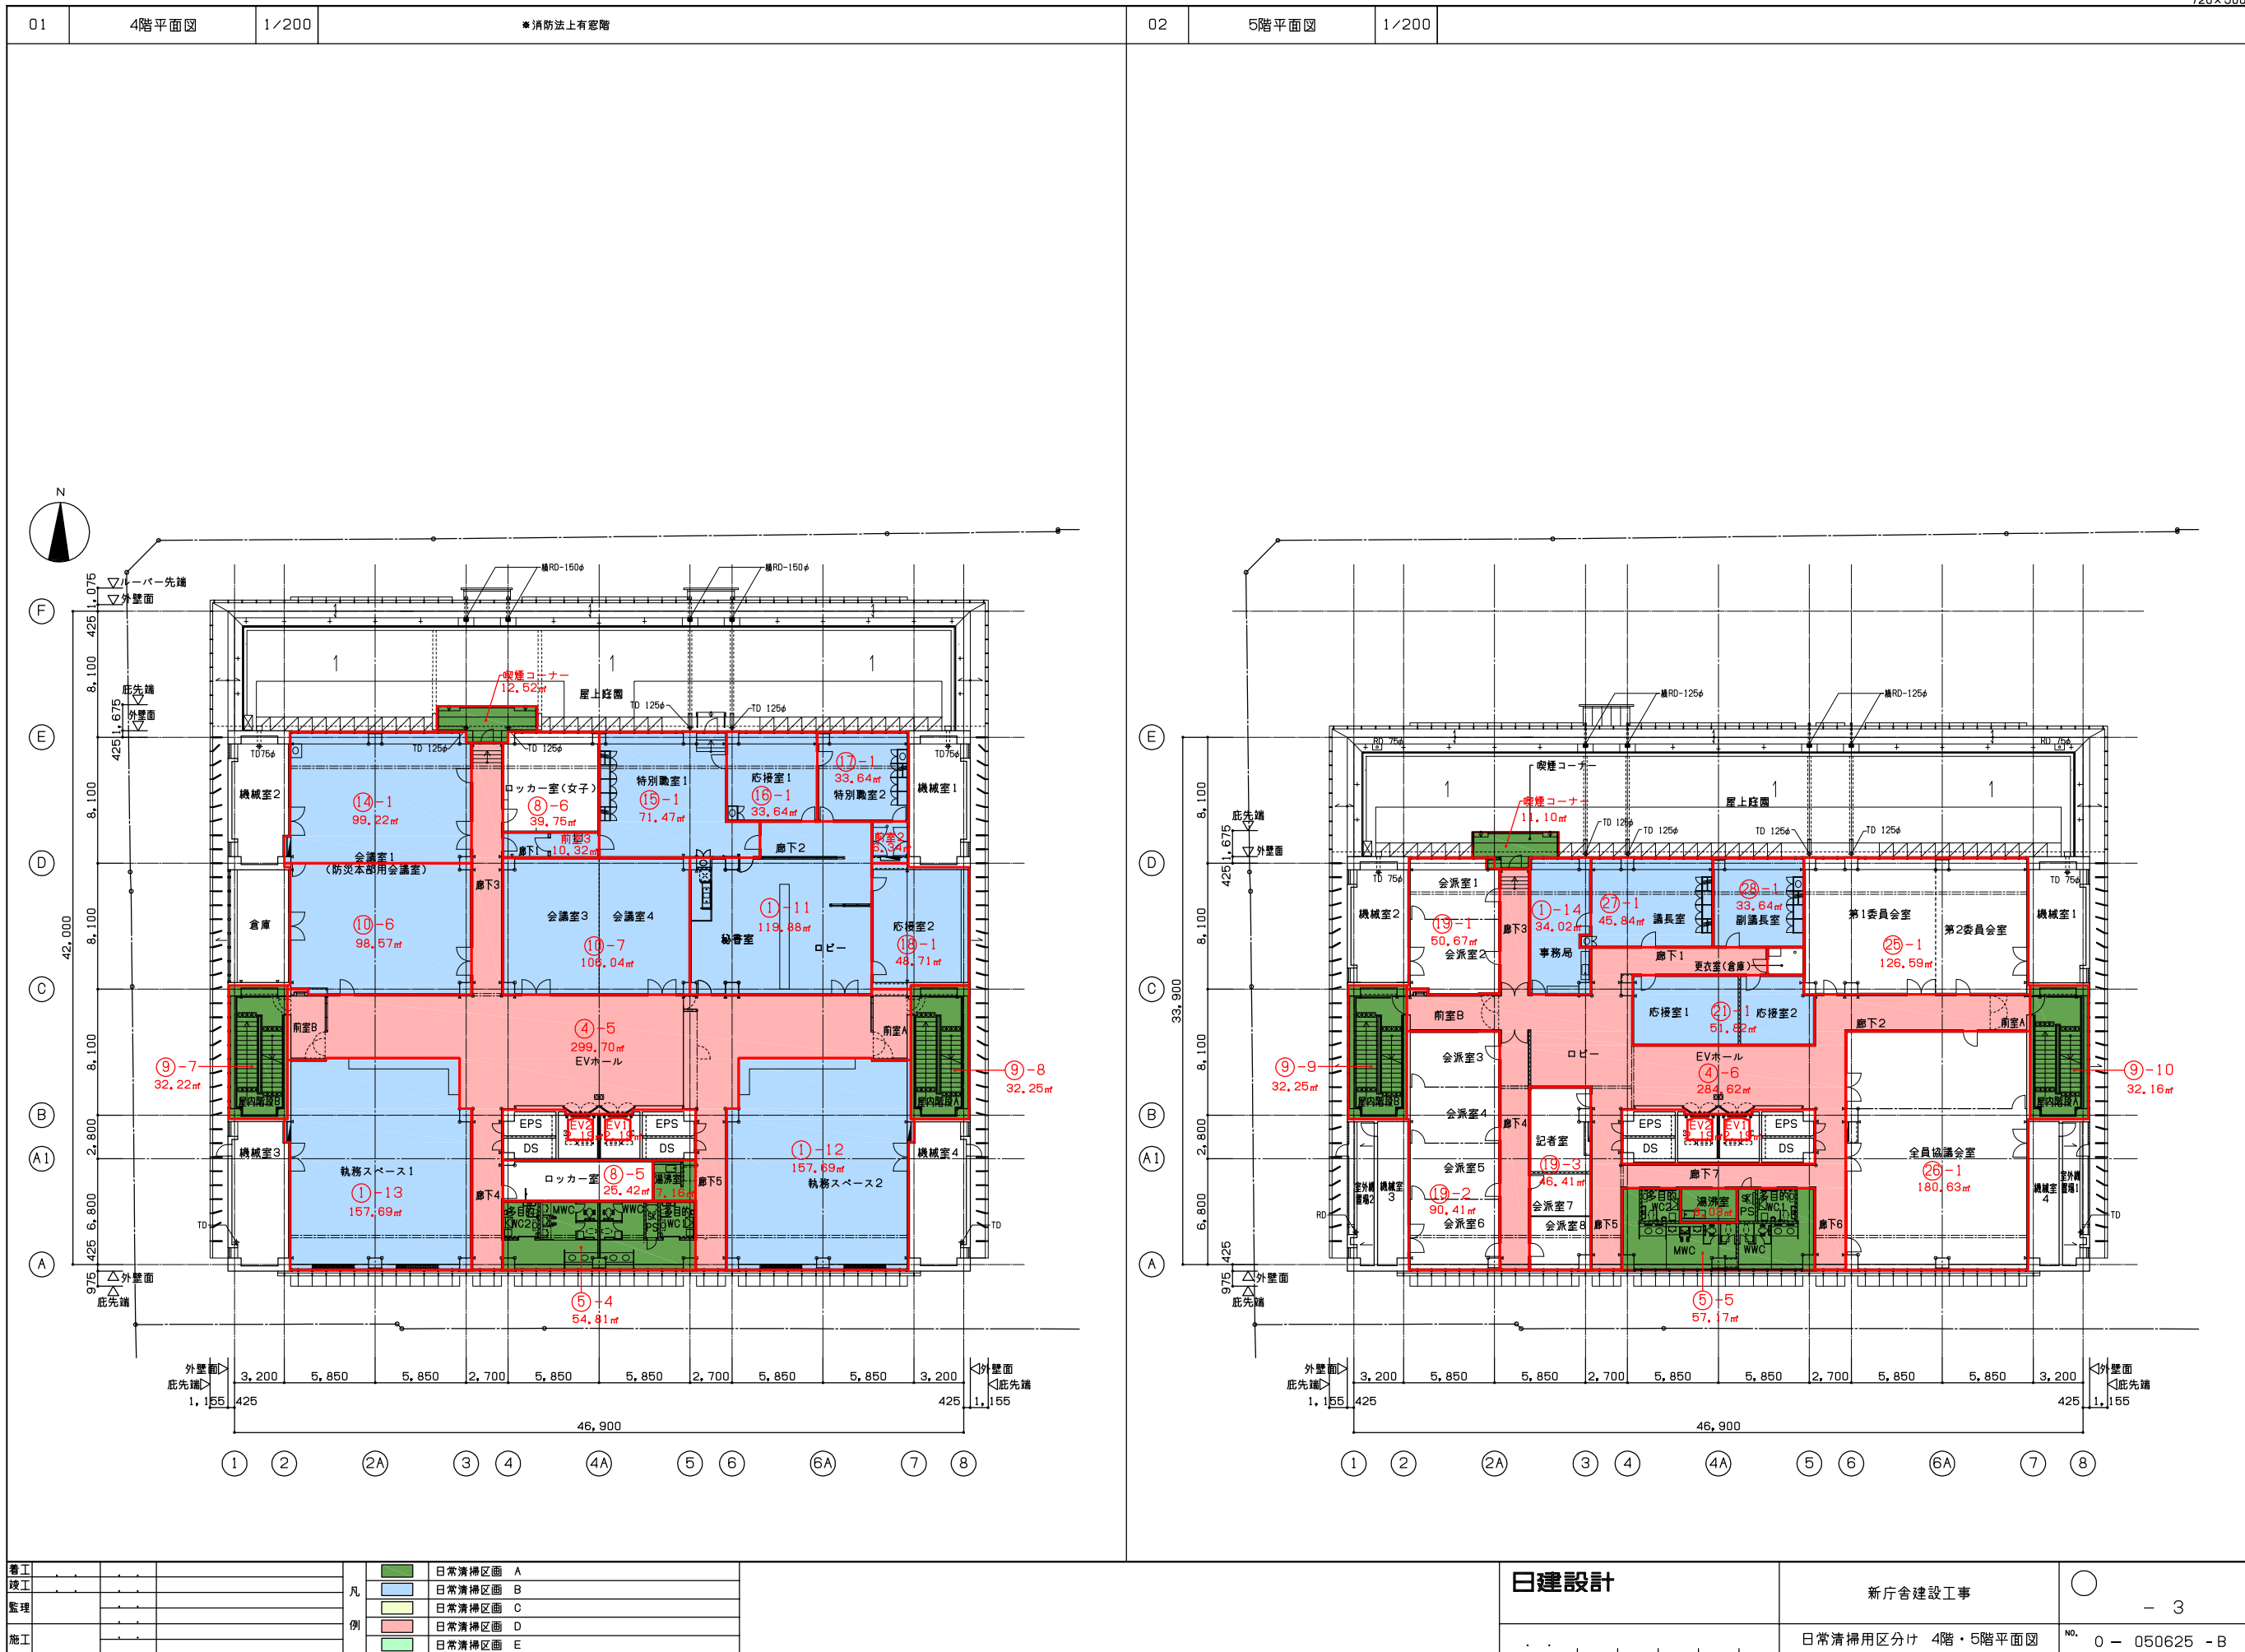

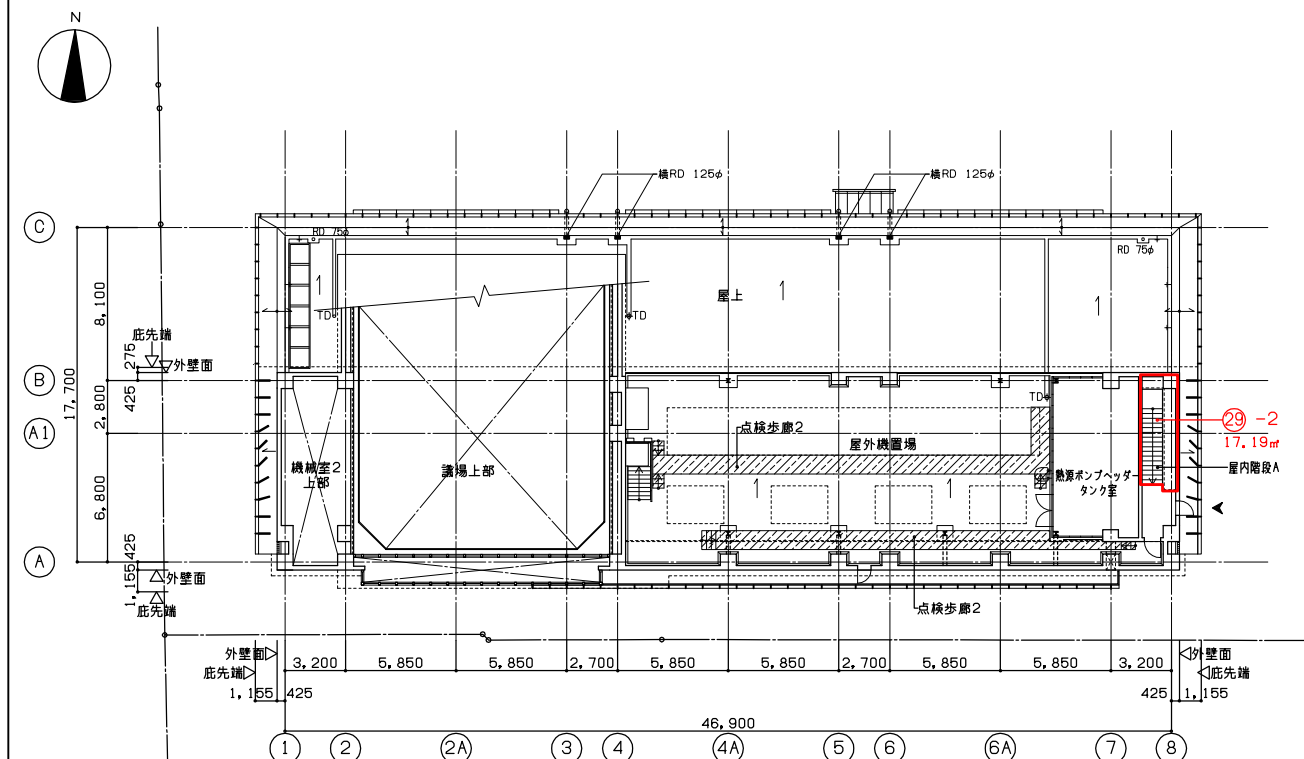


02	6階平面図	1/200
----	-------	-------

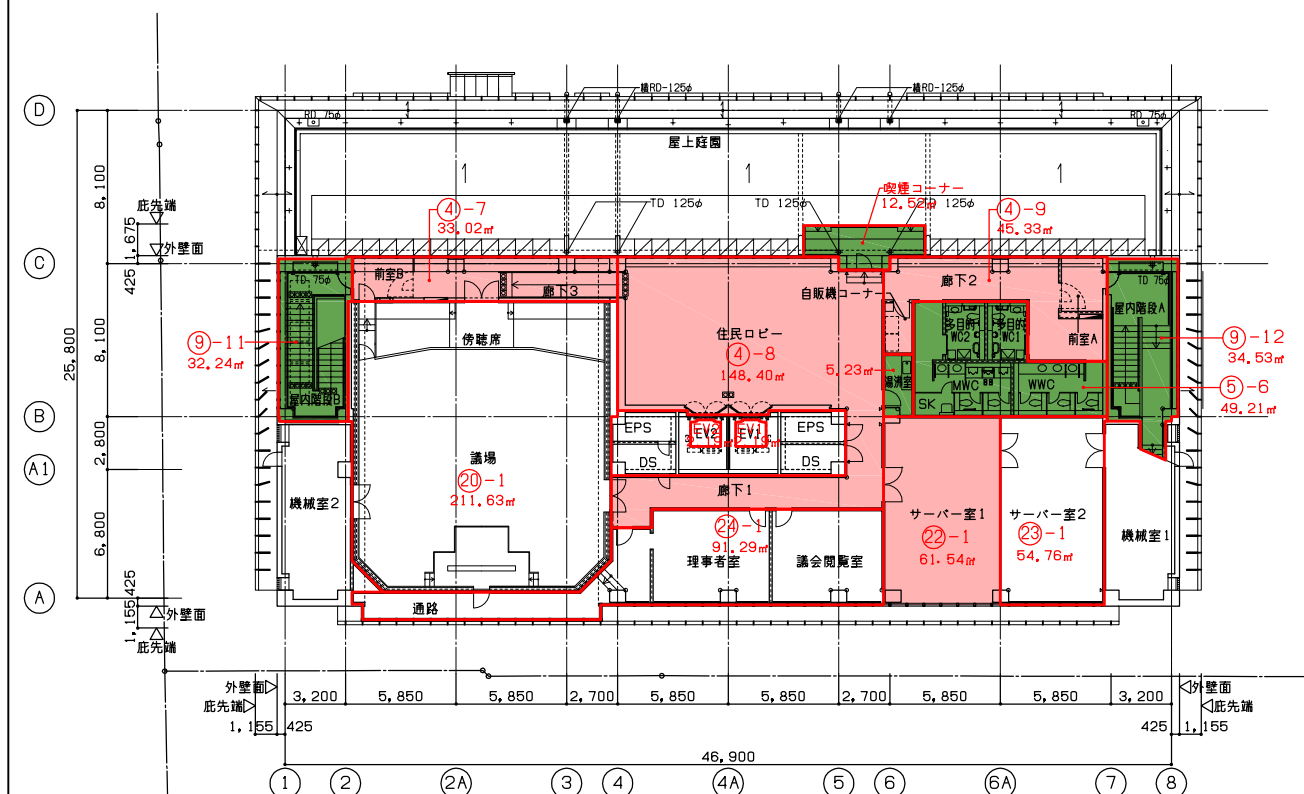


普工			凡 例		日常清掃区画 A
竣工					日常清掃区画 B
監理					日常清掃区画 C
施工					日常清掃区画 D
					日常清掃区画 E

03	R階平面図	1/200	はPC杭木を示す
----	-------	-------	--

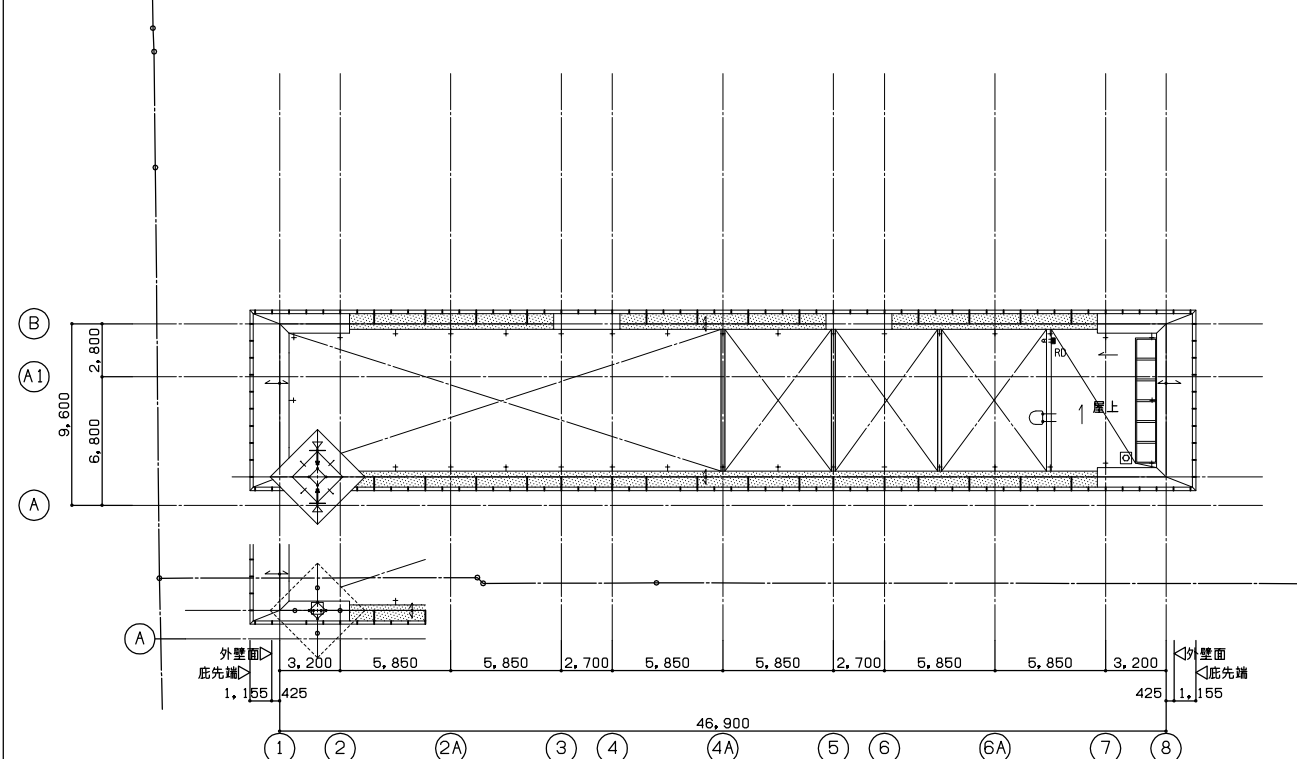

04	7階平面図 (FL+3, 600)	1/200
----	-------------------	-------

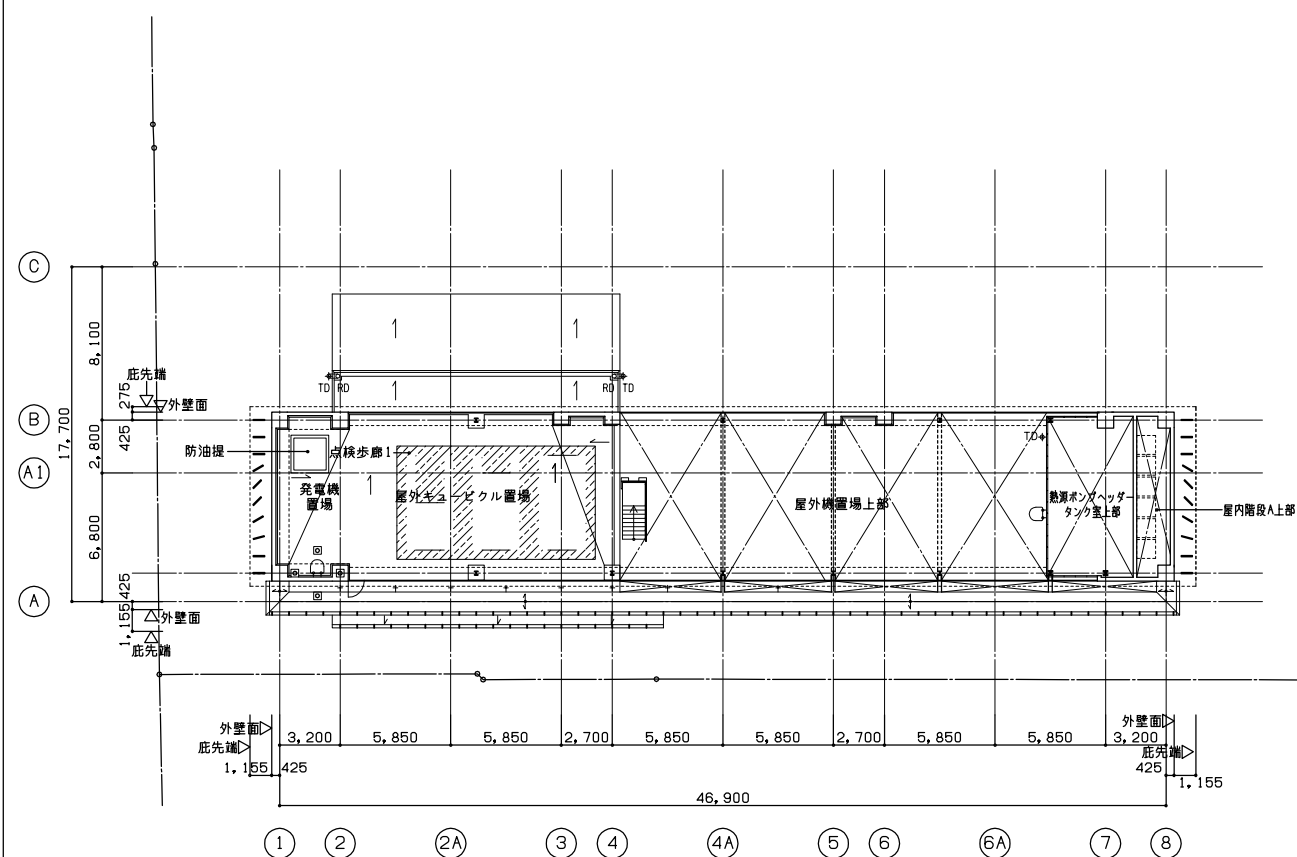



日建設計

新庁舎建設工事

- 4

日常清掃用区分け 6階・7階・R階平面図 NO. 0 - 050625 - B

01	第2北別館 1階平面図	1/200	02	第2北別館 2階日常清掃区画図	1/200
----	-------------	-------	----	-----------------	-------

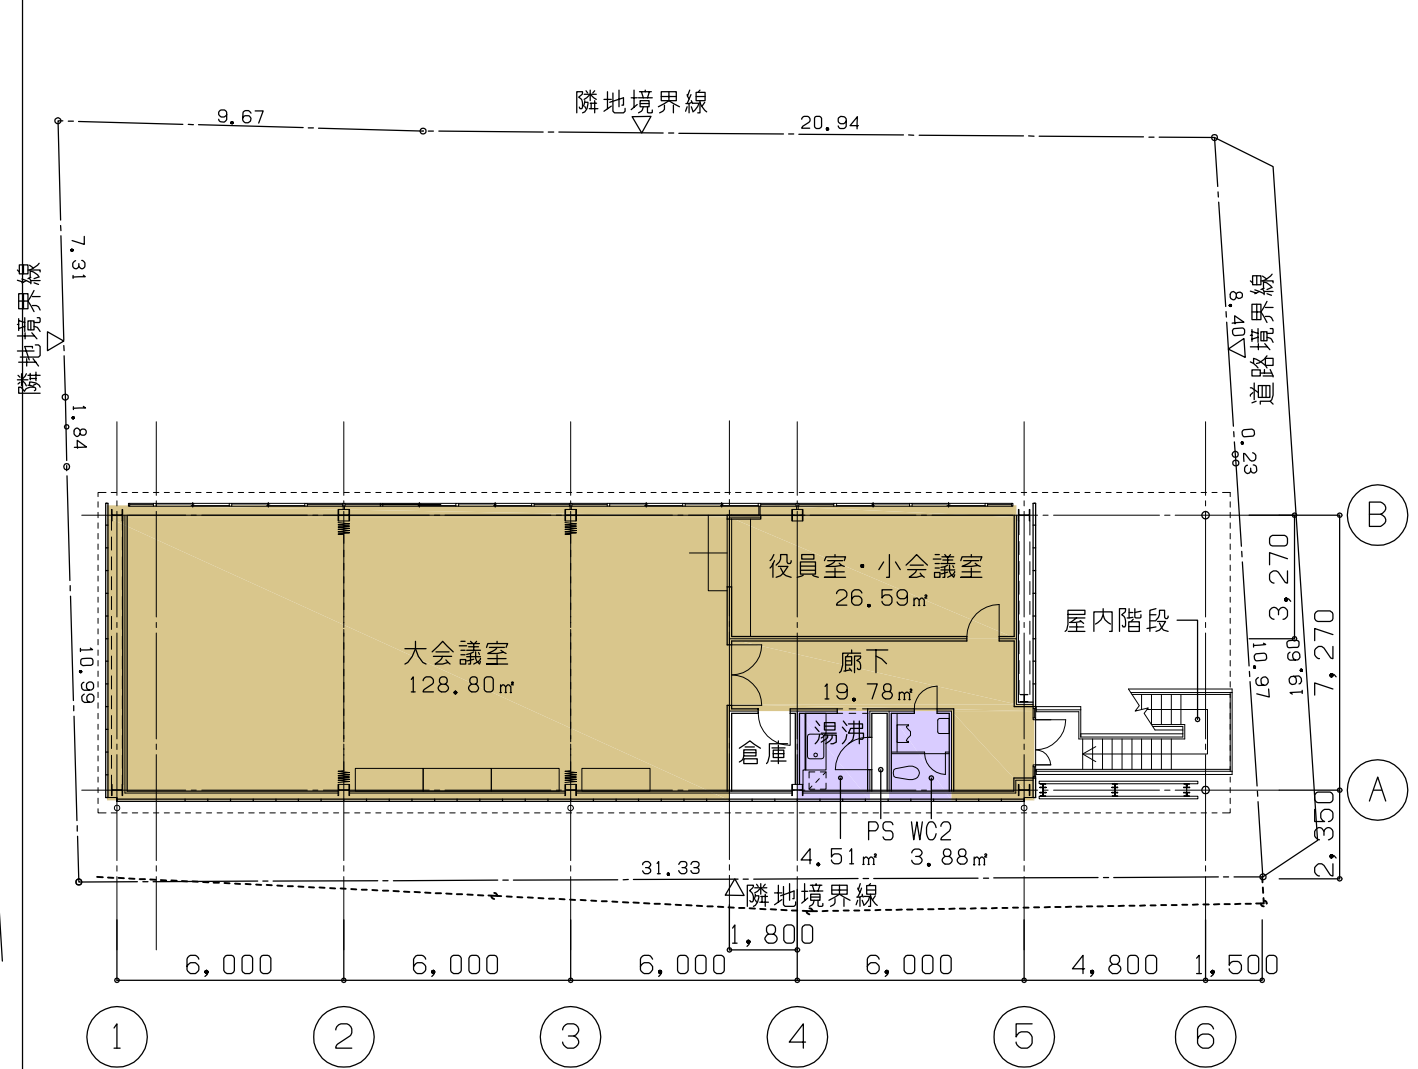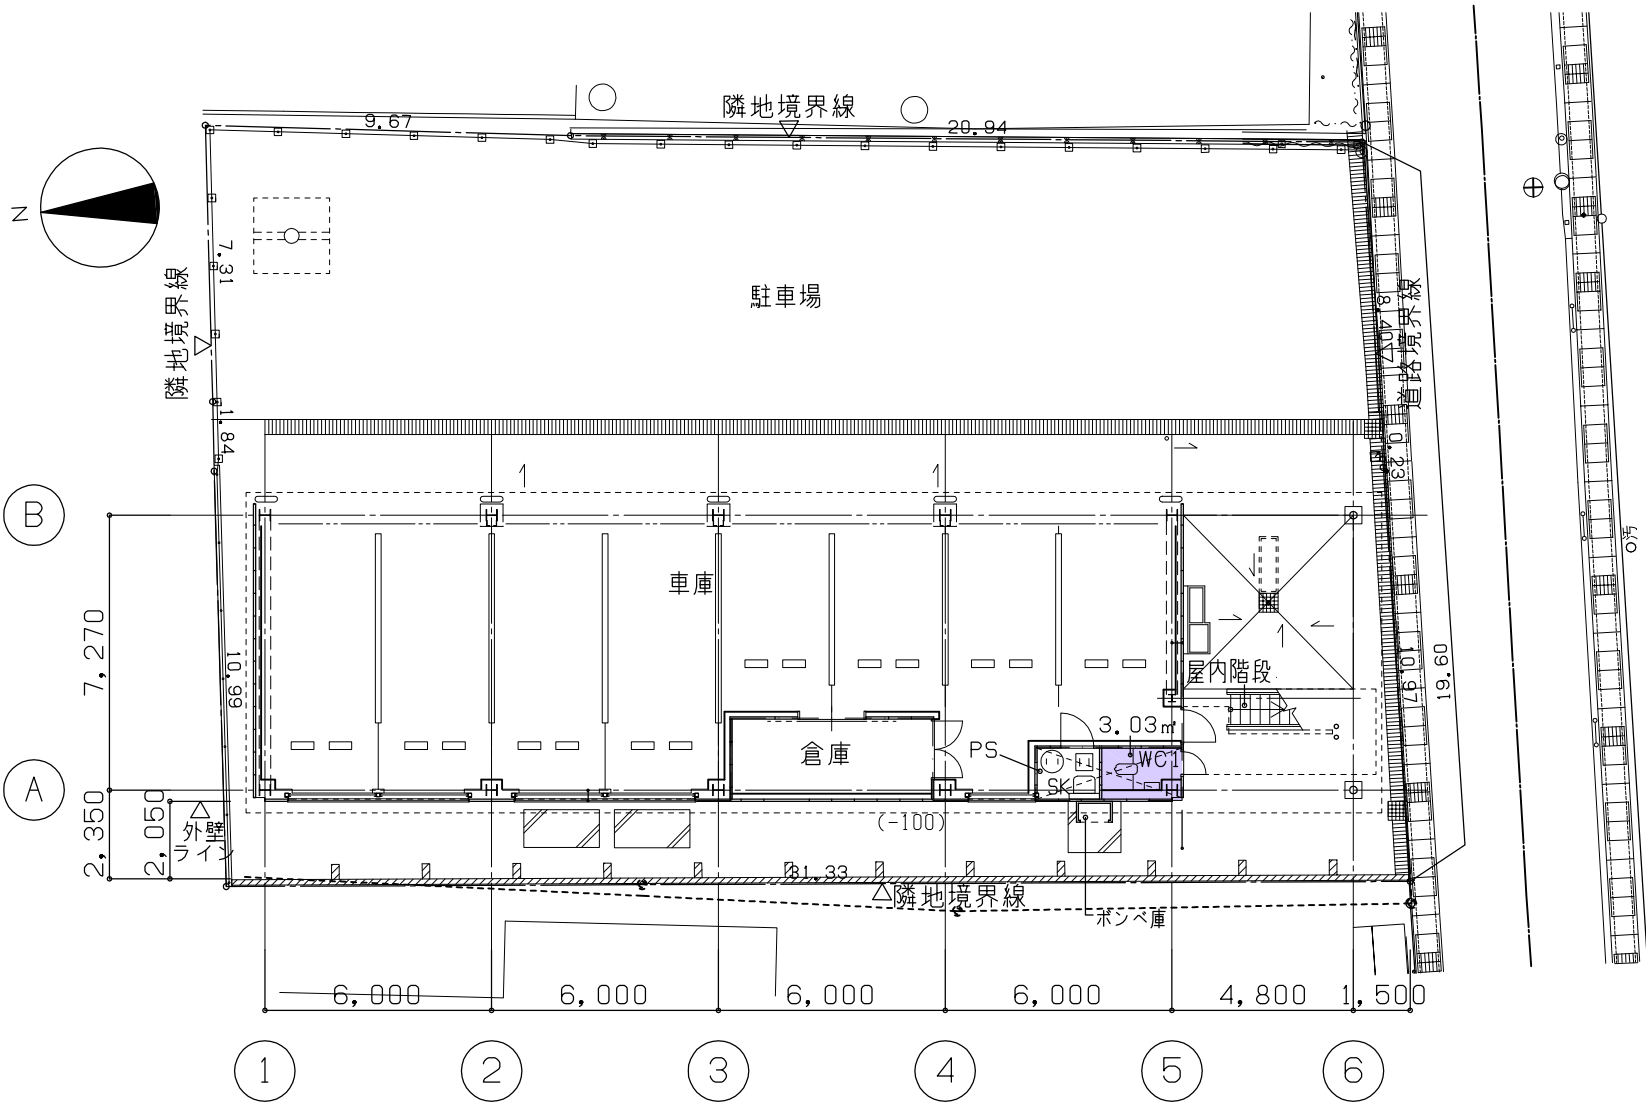

- 日常清掃区画（床の日常清掃）
- 日常清掃区画（床の日常清掃、床以外の日常清掃）

第2北別館	日常清掃区画図	1/200	日建設計	No. 1
-------	---------	-------	------	-------