
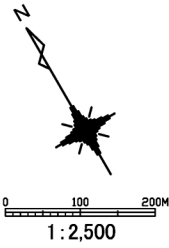


計 画 図 (案)

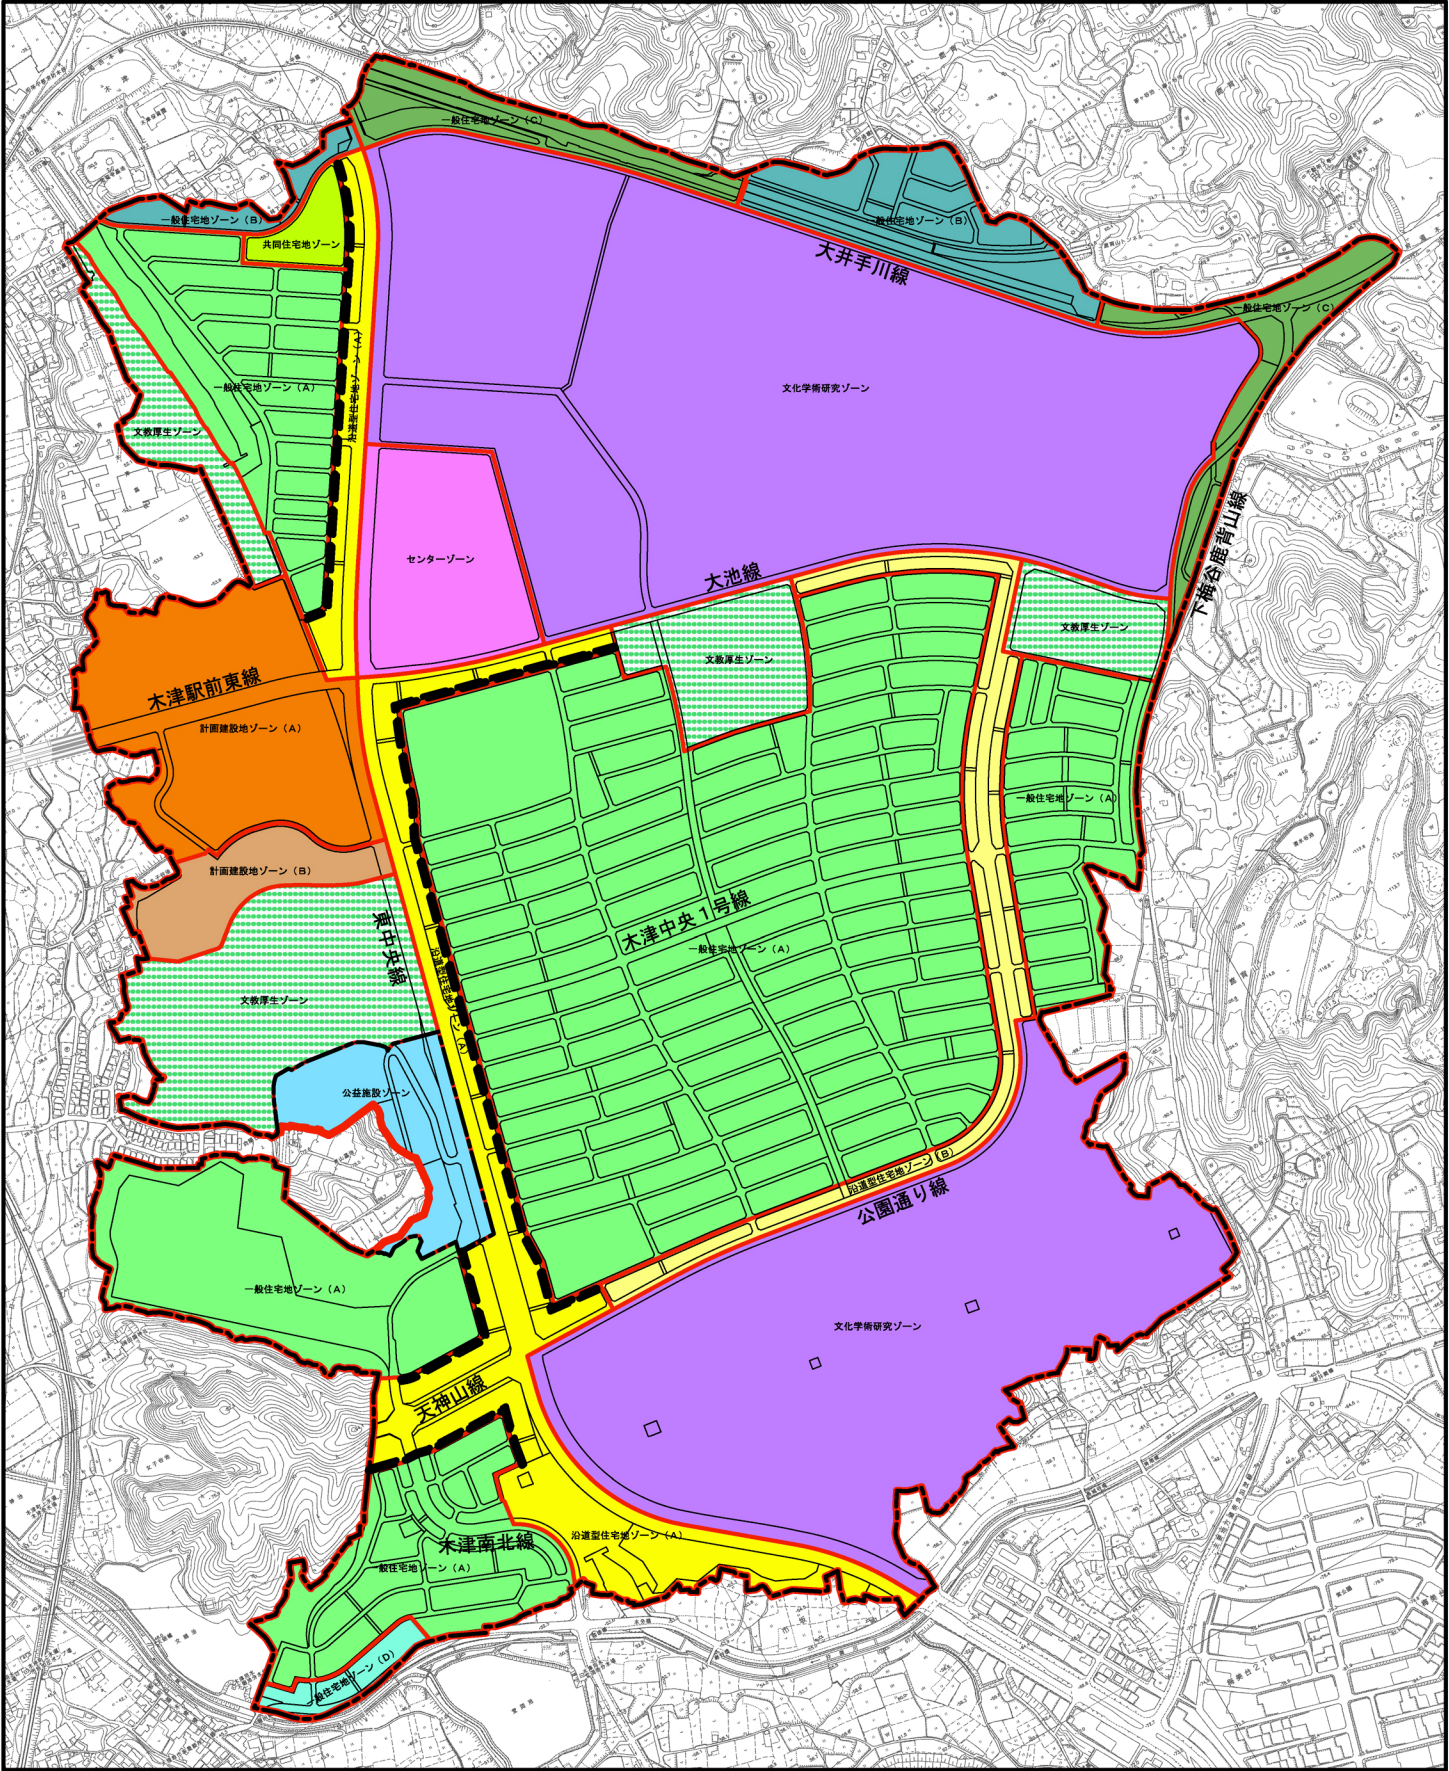

凡 例	
	地区計画区域
	地区整備計画区域
	ゾーン境界線
	壁面の後退距離が大きな部分

表示	地区計画ゾーン名称	表示	地区計画ゾーン名称
	一般住宅地ゾーン (A)		計画建設地ゾーン (A)
	一般住宅地ゾーン (B)		計画建設地ゾーン (B)
	一般住宅地ゾーン (C)		センターゾーン
	一般住宅地ゾーン (D)		文化学術研究ゾーン
	沿道型住宅地ゾーン (A)		文教厚生ゾーン
	沿道型住宅地ゾーン (B)		公益施設ゾーン
	共同住宅地ゾーン		