


計画図 (1)

S=1:2500

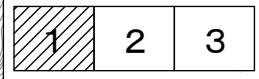

井手町

宇治
都市計画区域
相楽
都市計画区域

3・5・31
城陽井手木津川線

3・6・49

城陽井手木津川線

3・4・44 野田川線
28.8
16.0

3・4・46 上柏城陽線

木津川(相楽川)

JR奈良線



木津川市立
穂倉小学校

木津川市



計画図 (2)


S=1:2500

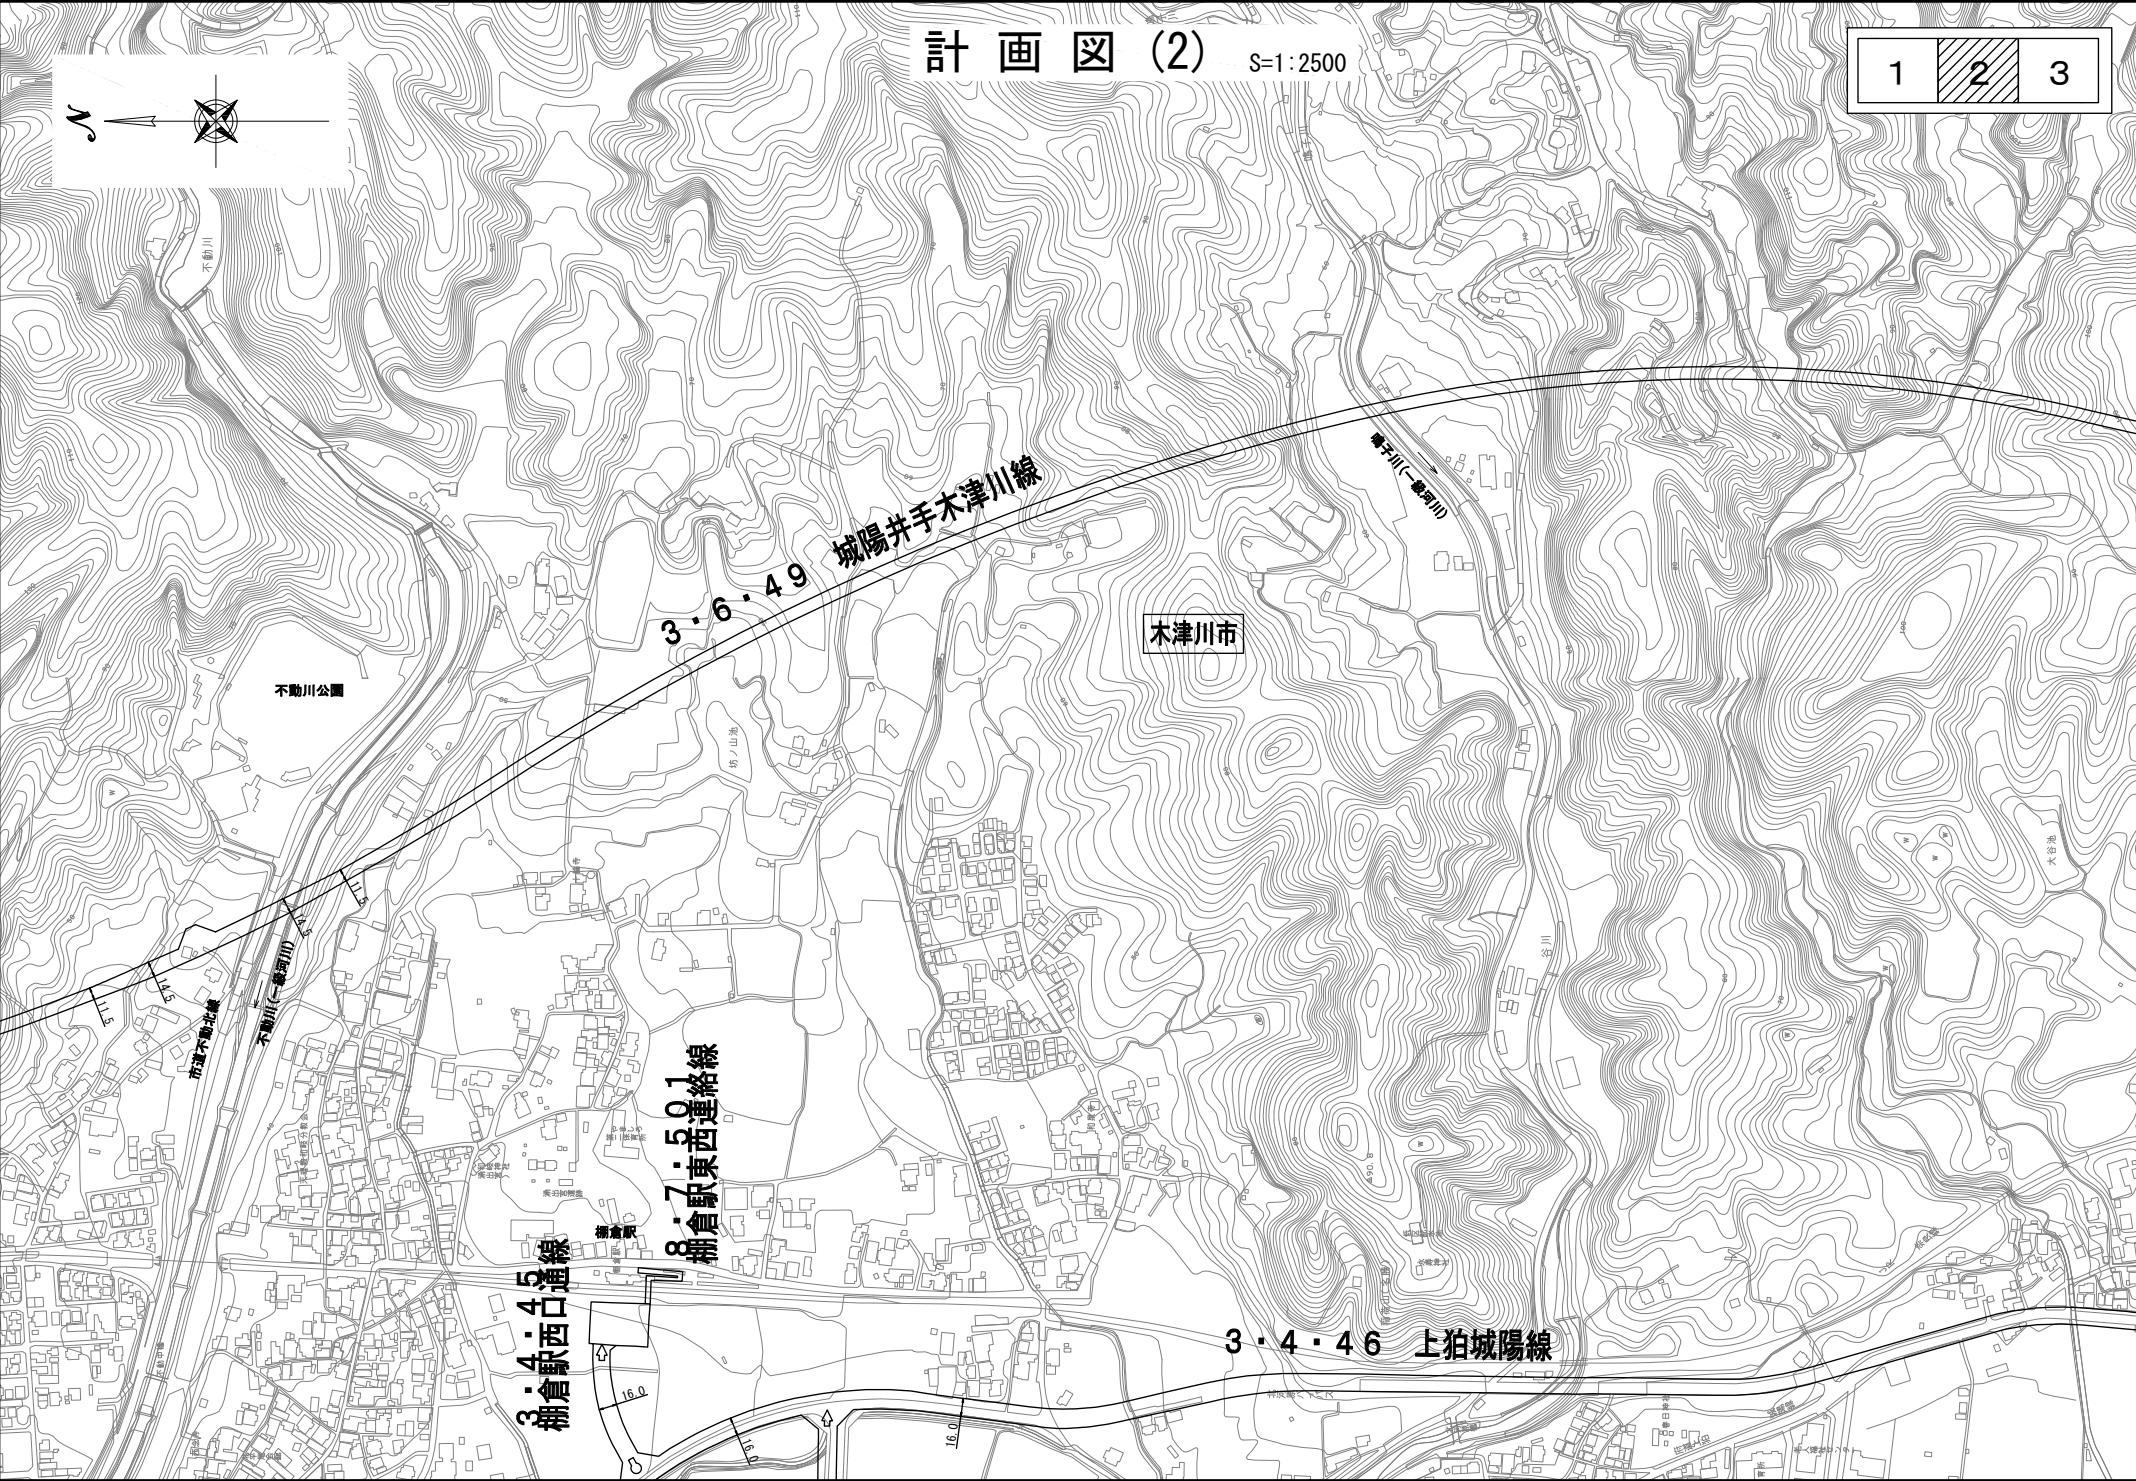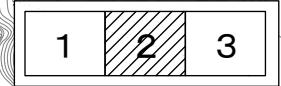

計画図 (3) S=1:2500

- S=1:2500

1 | 2 | 3

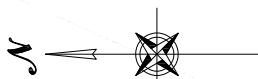

木津川市

高齢者総合相談
山城ゆくま

J尺奈良