


凡	例
——	都市計画区域界
——	排水区域界
——	行政区区域界
——	市街化区域界

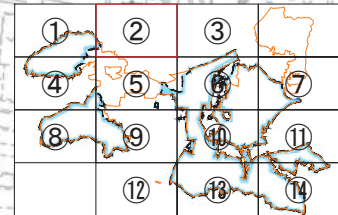


名称	京都市木津川上流域環境連木津市公共下水道
図面名	計画図(雨水)
縮尺	1:2,500
図番	1/14



凡 例	
	都市計画区域界
	排水区域界
	行政区区域界
	市街化区域界

名 称	京都市木津川上流域圏連木津市公共下水道		
図面名	計画図(雨水)		
縮 尺	1:2,500	図 番	2 / 14

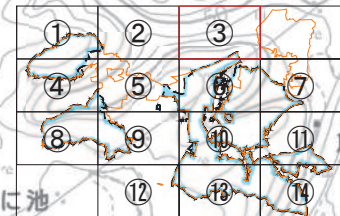

ふるさとミュージアム山城
(府立山城郷土資料館)

木津揚水機場
奈良市水道局
木津浄水場

相模中野消防本部

金ヶ谷橋
宮ノ裏浄水場

宮ノ裏第二取水

木津川橋梁



泉大橋

凡 例	
——	都市計画区域界
——	排水区域界
——	行政区域界
——	市街化区域界

名 称	京都府木津川上流流域関連木津川市公共下水道		
図 面 名	計 画 図 (雨 水)		
縮 尺	1:2,500	図 番	3 / 14





名称	京都市木津川上流域環境連木津川市公共下水道		
図面名	計画図(雨水)		
縮尺	1:2,500	図番	4/14

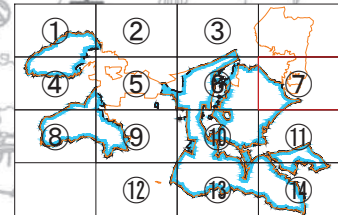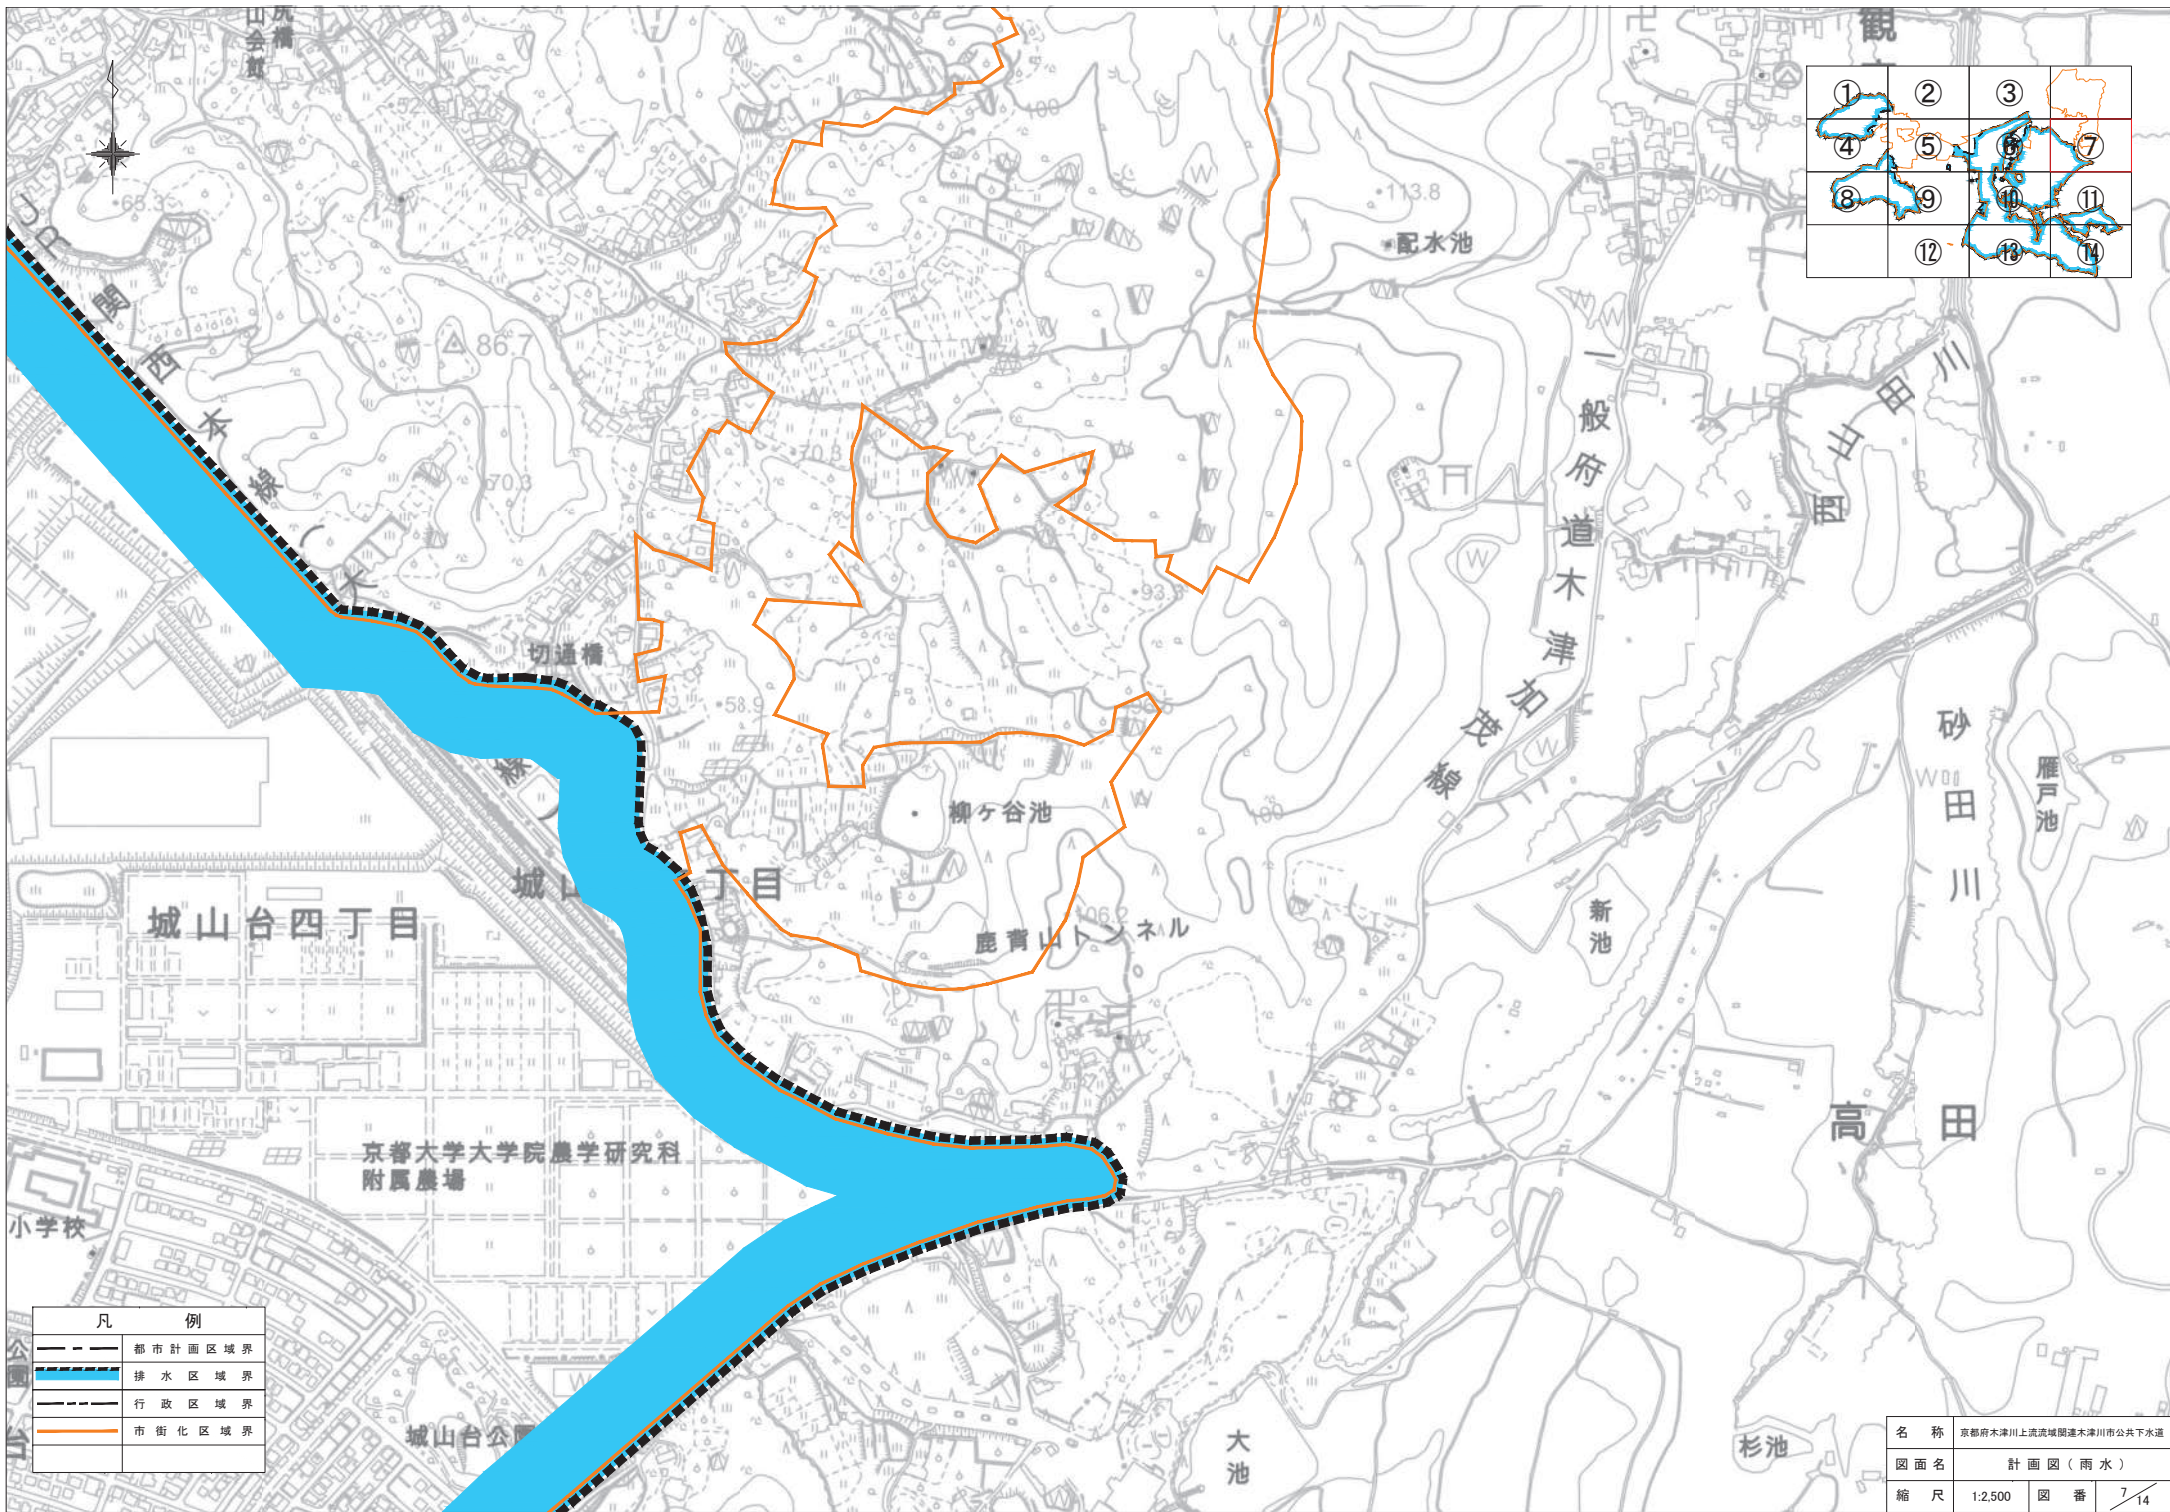


凡	例
---	都市計画区域界
---	排水区域界
---	行政区域界
---	市街化区域界



名称	京都府木津川上流流域関連木津川市公共下水道		
図面名	計画図（雨水）		
縮尺	1:2,500	図番	7/14

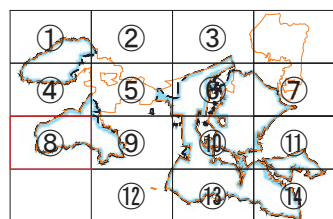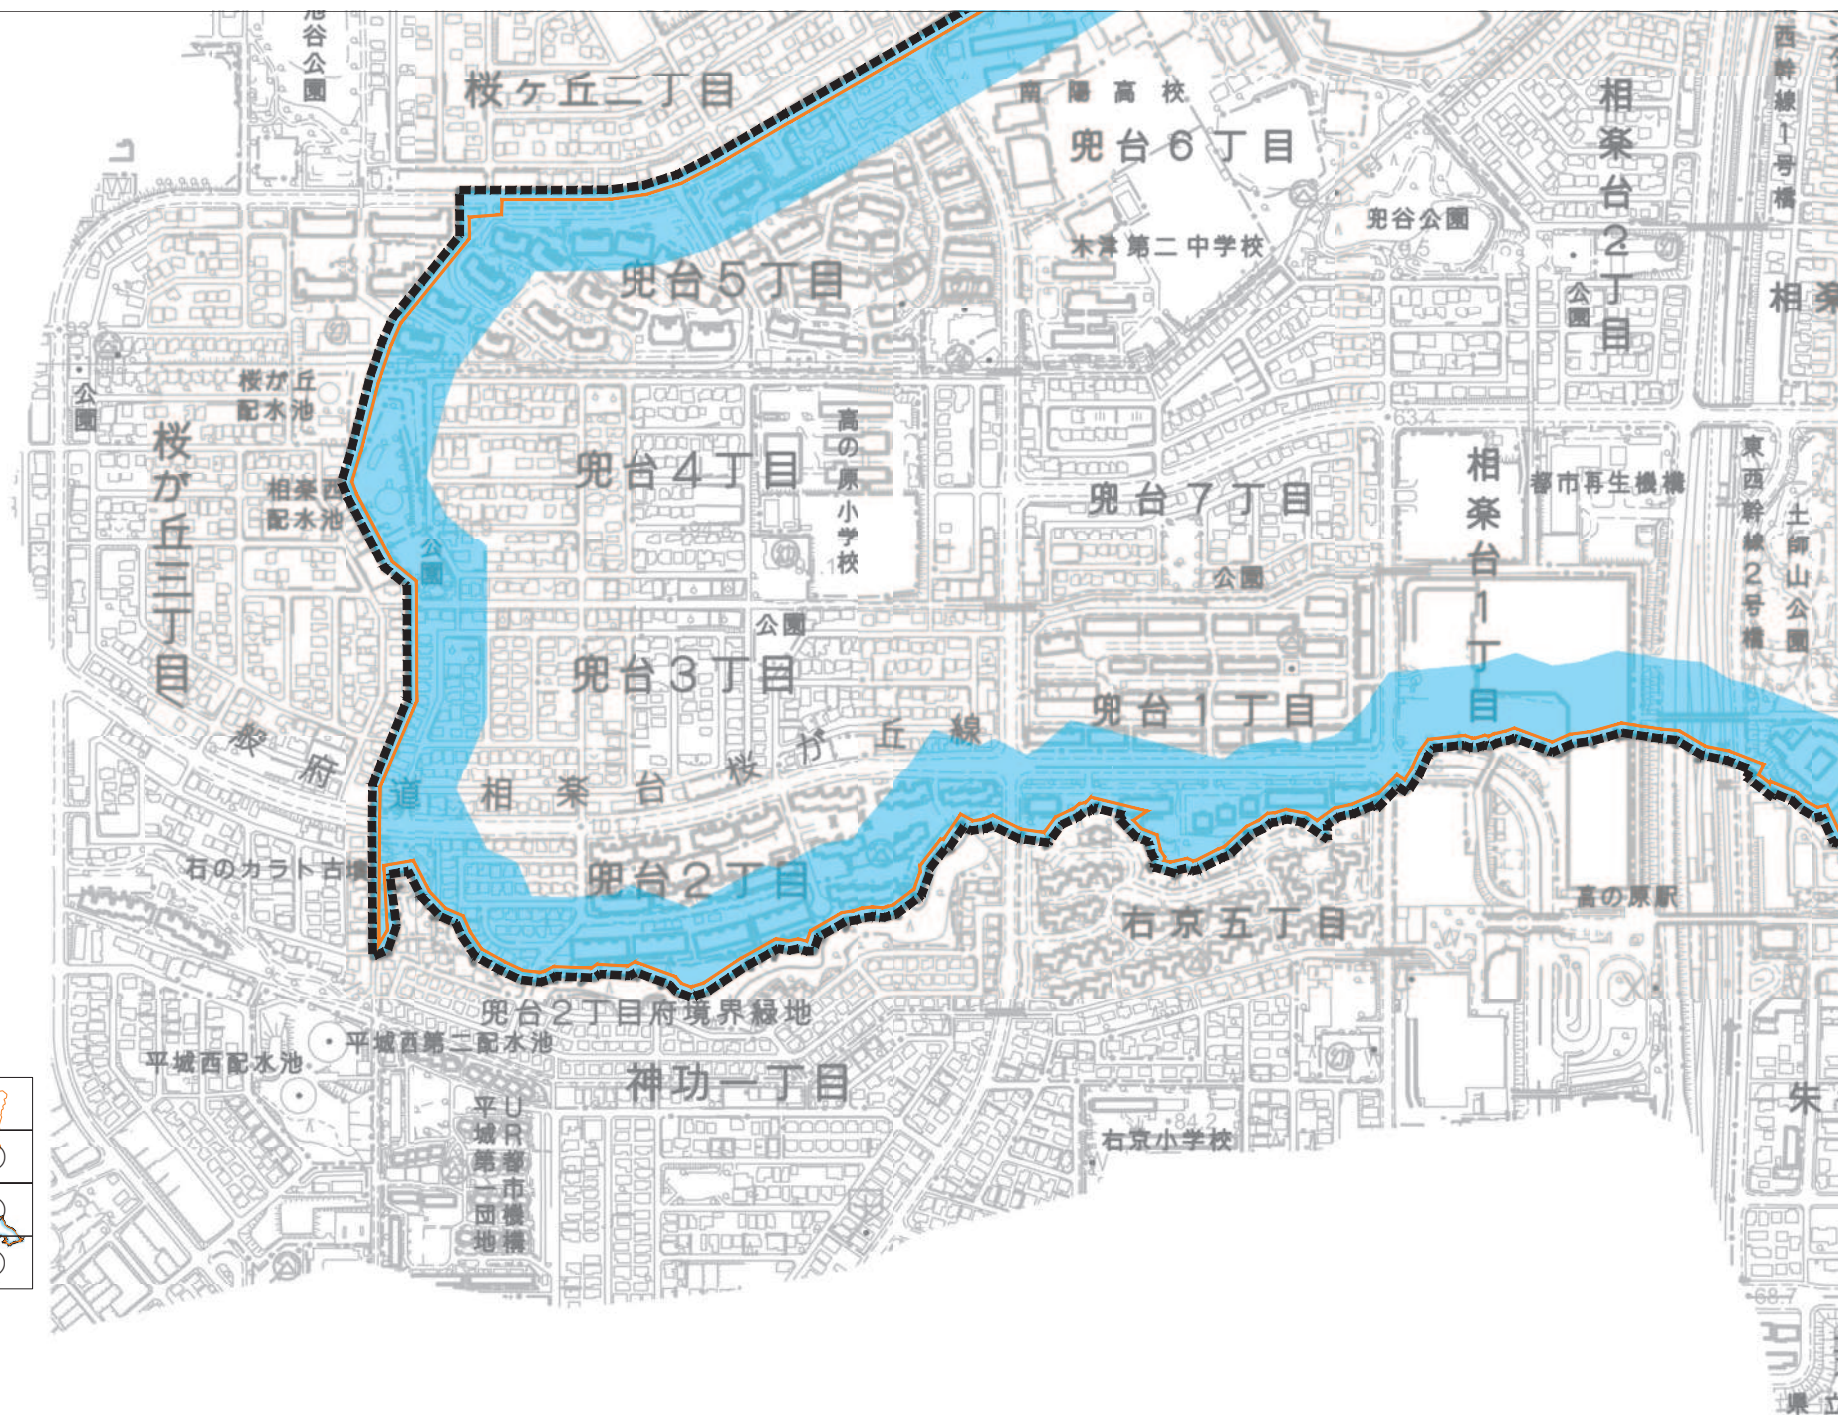

凡 例	
	都 市 計 画 区 域 界
	排 水 区 域 界
	行 政 区 域 界
	市 街 化 区 域 界

名 称	京都府木津川上流流域関連木津川市公共下水道		
図面名	計 画 図 (雨 水)		
縮 尺	1:2,500	図 番	8 / 14

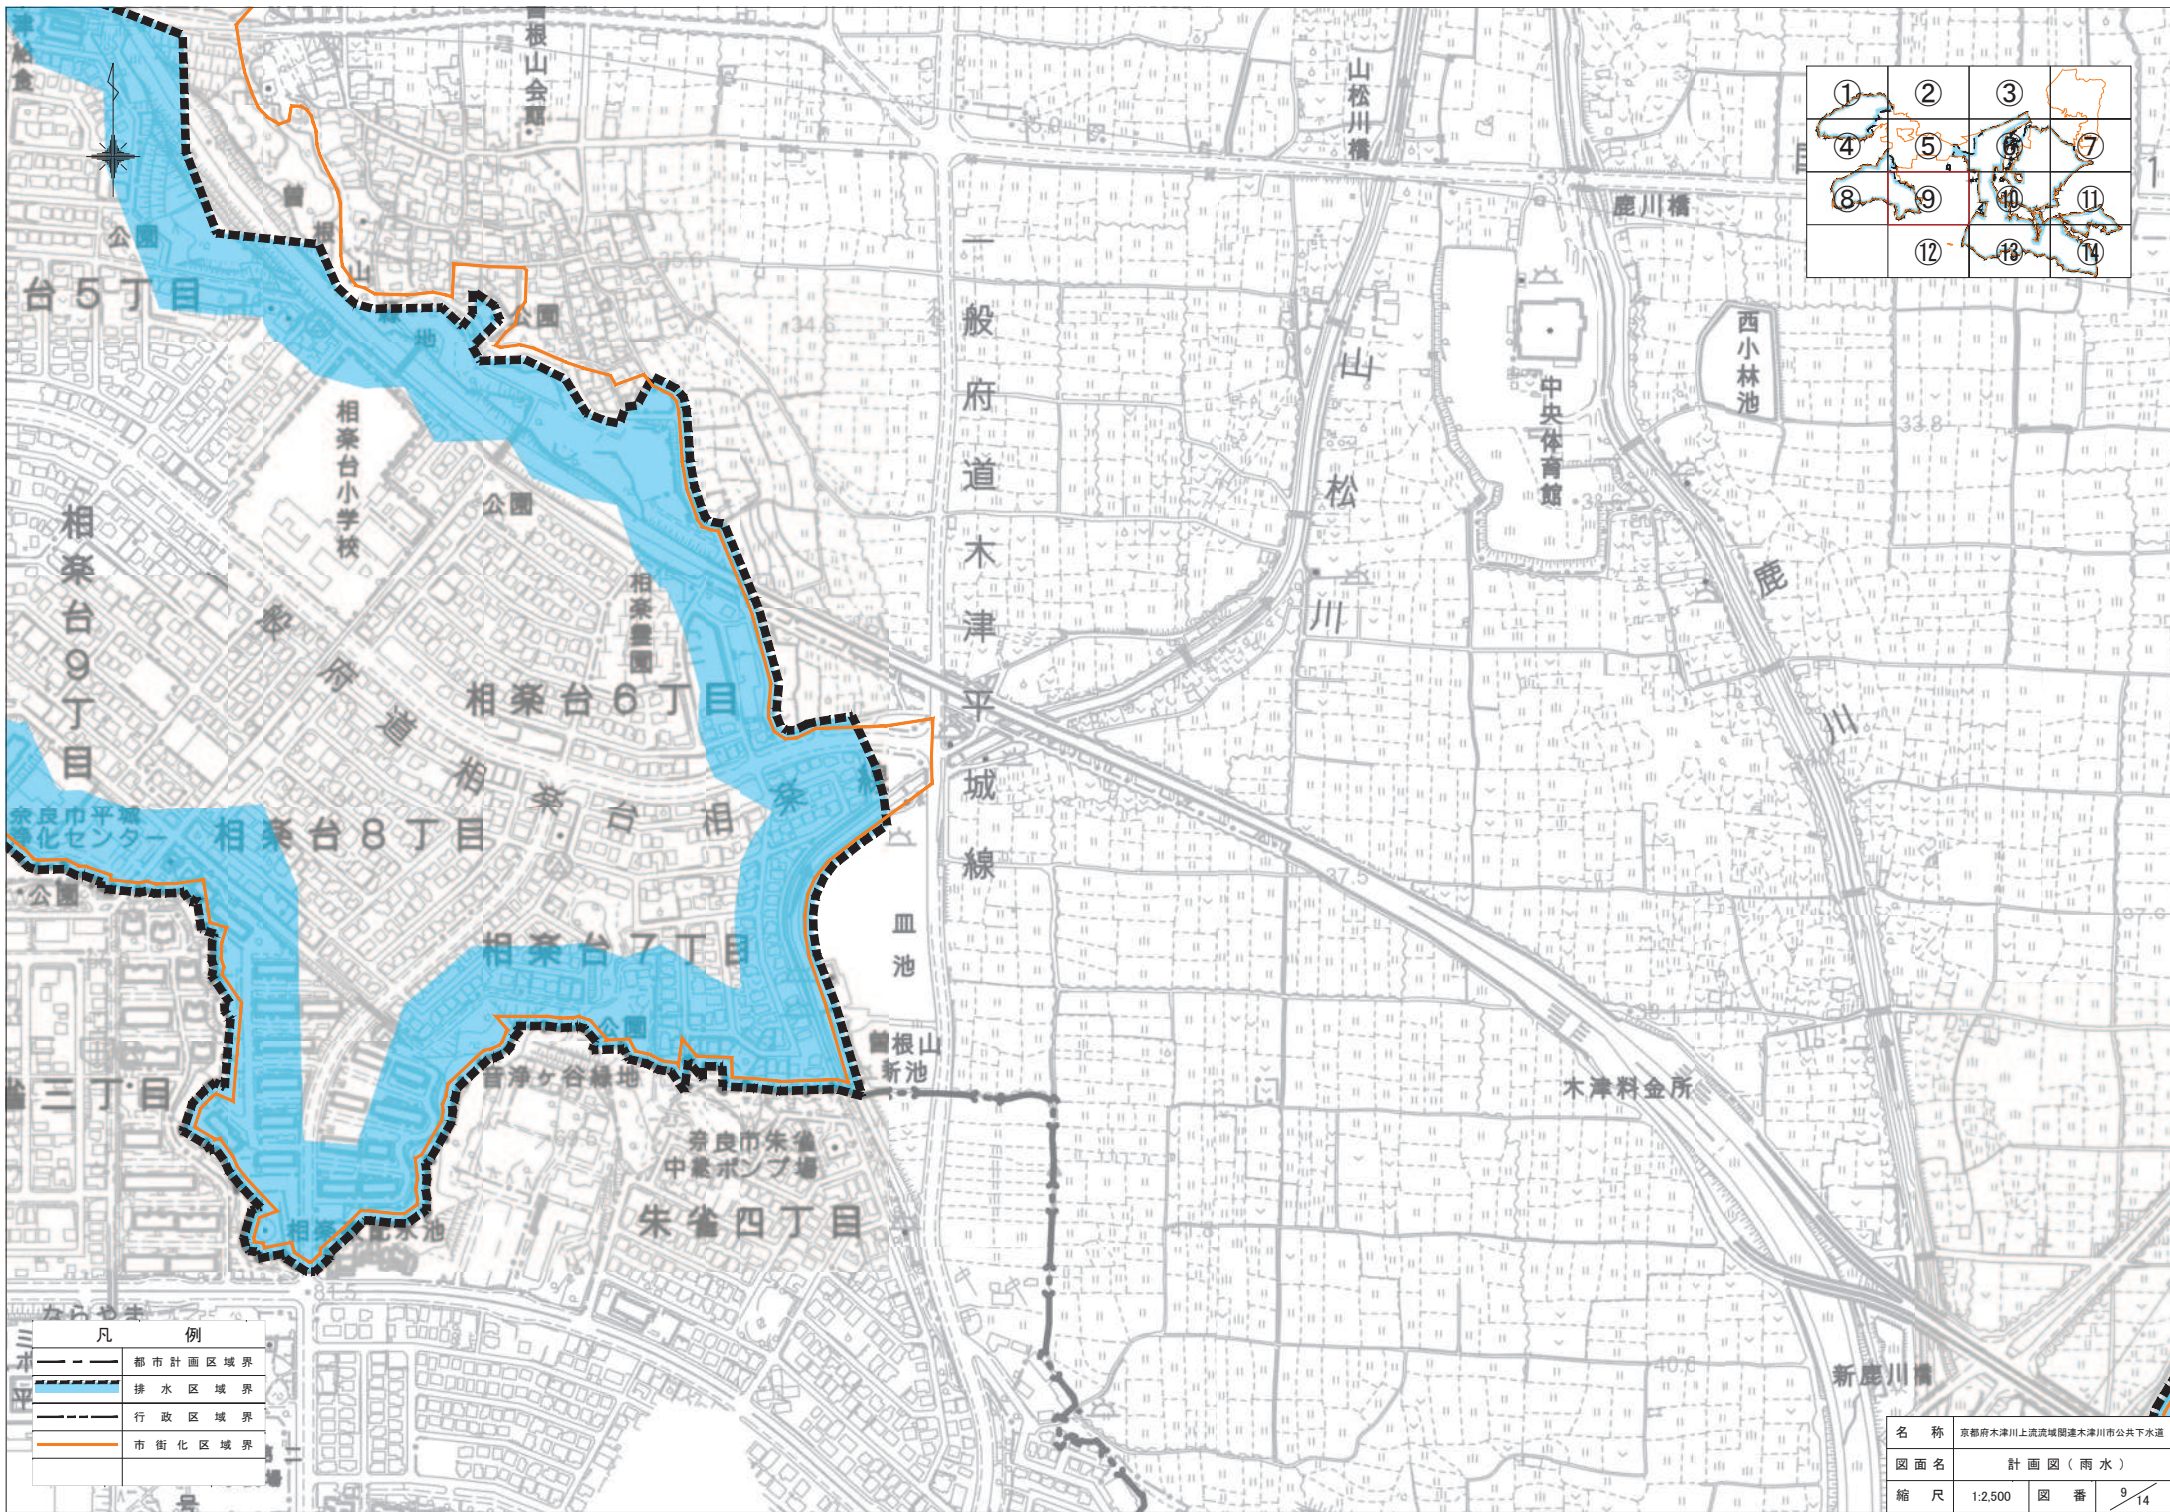


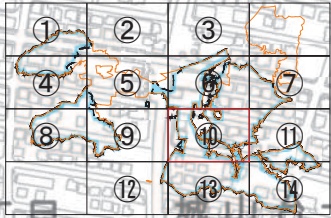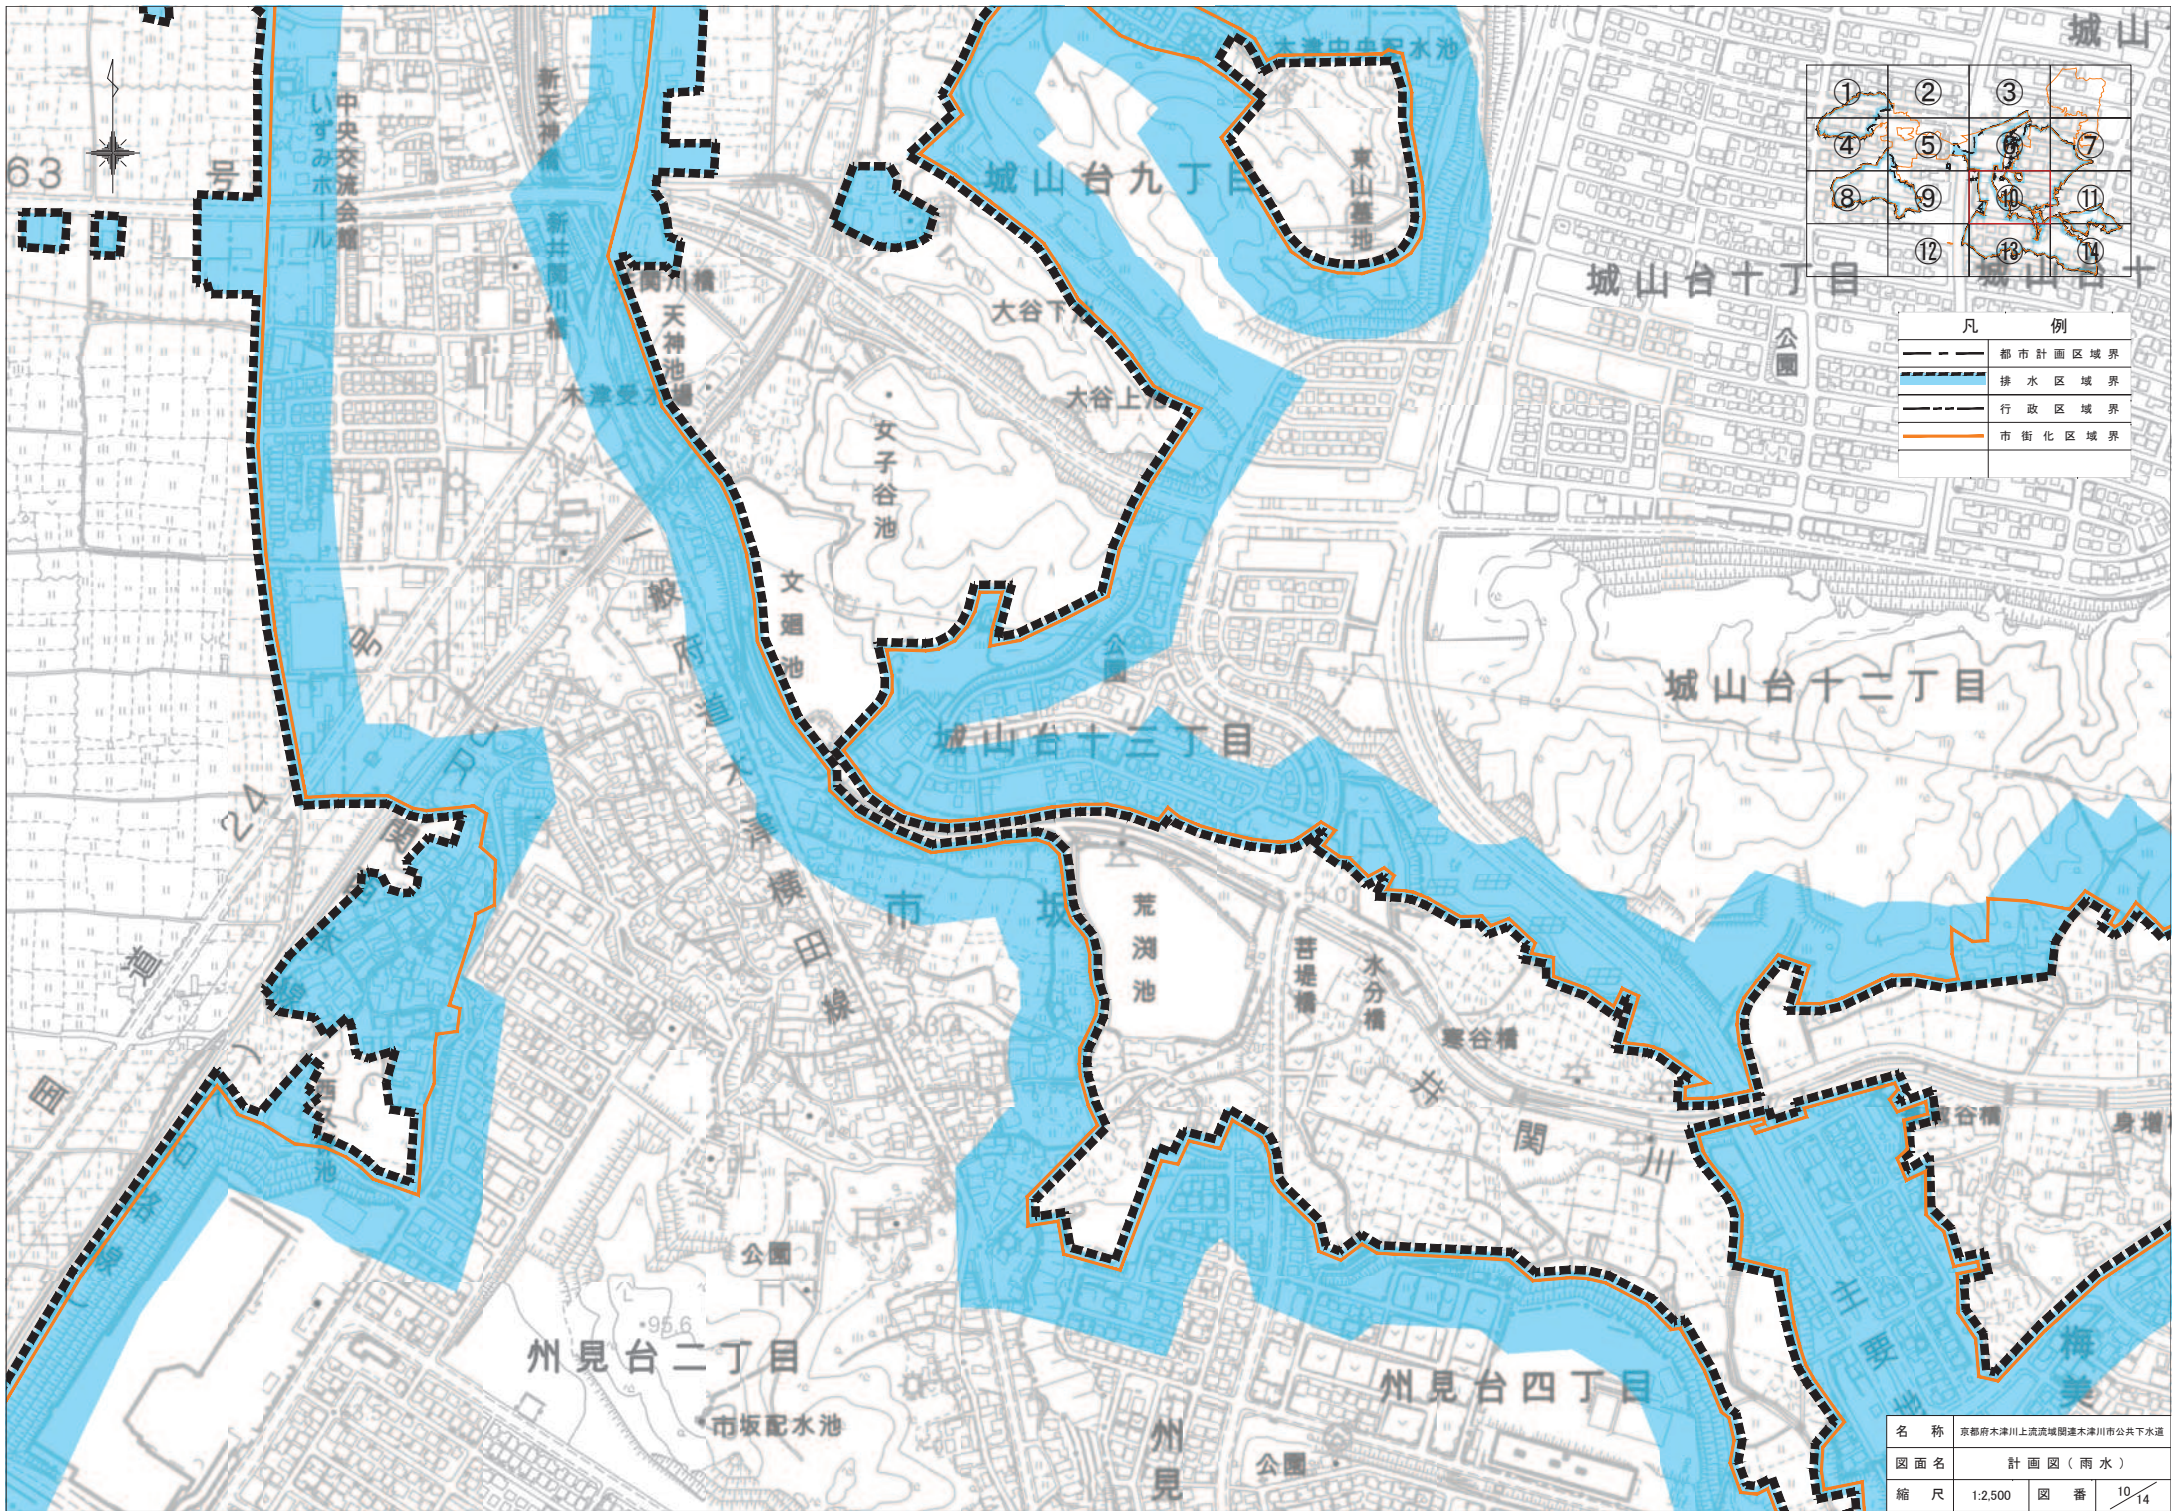

凡 例	
	都市計画区域界
	排水区域界
	行政区区域界
	市街化区域界


名 称	京都府木津川上流域圏連木津市公共下水道		
図面名	計画図（雨水）		
縮 尺	1:2,500	図 番	10/14



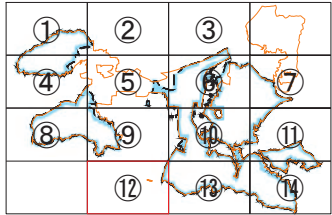


凡	例
——	都市計画区域界
——	排水区域界
——	行政区区域界
——	市街化区域界

名 称	京都府木津川上流流域関連木津川市公共下水道		
図面名	計画図（雨水）		
縮 尺	1:2,500	図 番	12 / 14

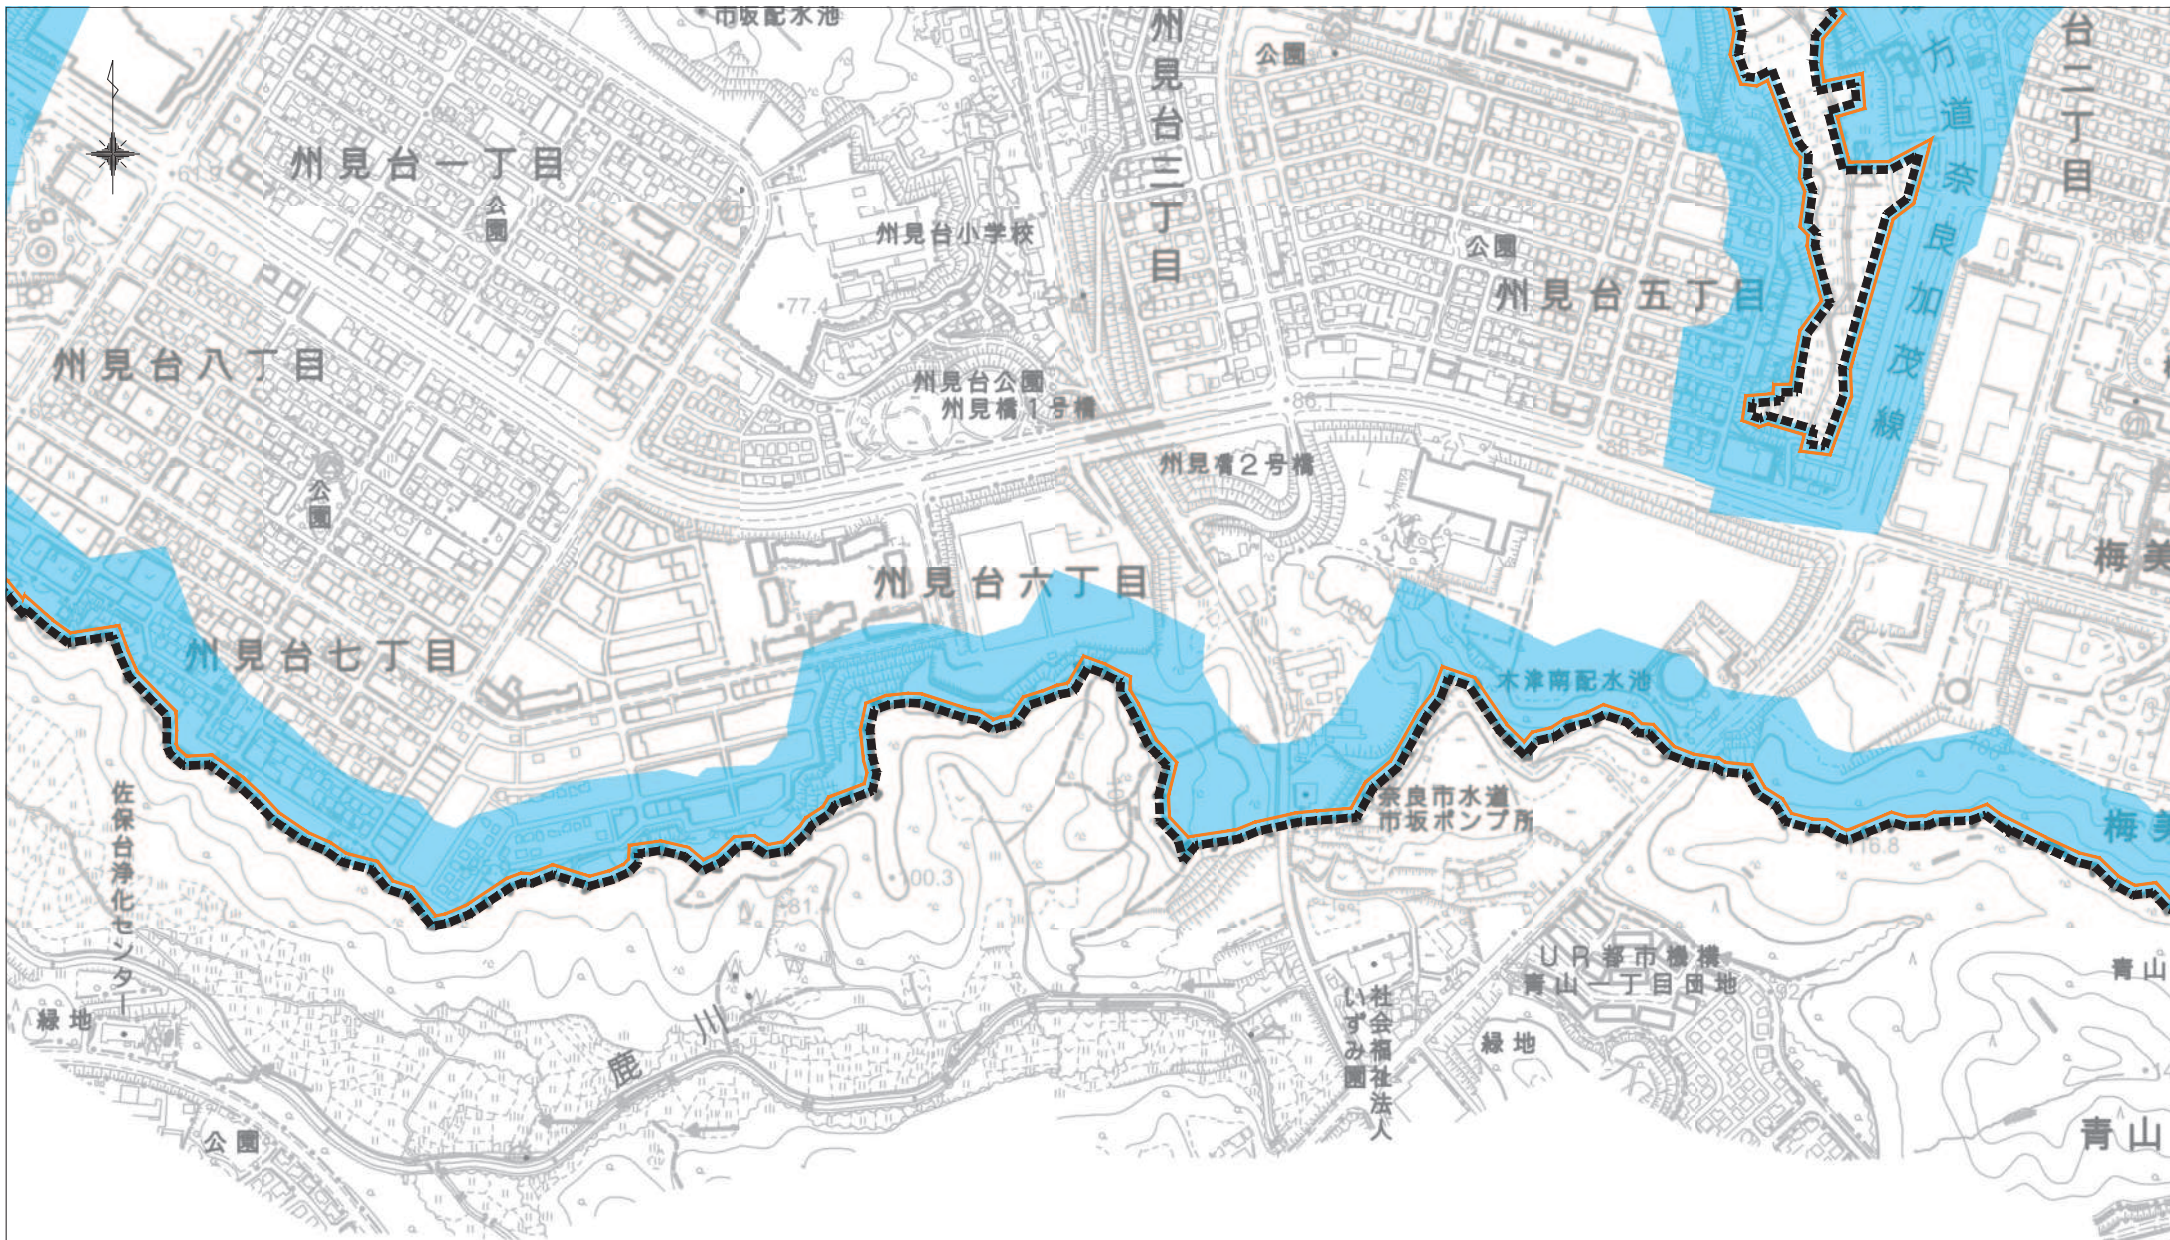

凡 例	
	都市計画区域界
	排水区域界
	行政区域界
	市街化区域界

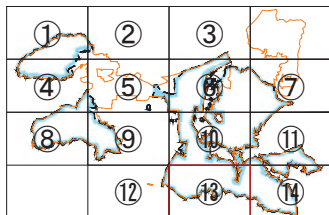

名 称	京都府木津川上流域環境連木津市公共下水道		
図面名	計 画 図 (雨 水)		
縮 尺	1:2,500	図 番	13 / 14

