


計画図(案)

木津川台地区計画

表示	地区計画ゾーン名称	用途地域
	住宅地ゾーン(A)	第一種低層住居専用地域 (80/50)
	住宅地ゾーン(B)	第一種中高層住居専用地域 (200/60)
	住宅地ゾーン(C)	第一種低層住居専用地域 (80/50)
	住宅地ゾーン(D)	第二種中高層住居専用地域 (200/60)
	文化学術研究ゾーン	準工業地域 (200/60)
	文教厚生ゾーン(G)	第一種中高層住居専用地域 (200/80)
	文教厚生ゾーン(H)	第一種中高層住居専用地域 (200/80)
	近隣センターゾーン(E)	近隣商業地域 (200/80)
	近隣センターゾーン(F)	近隣商業地域 (200/80)

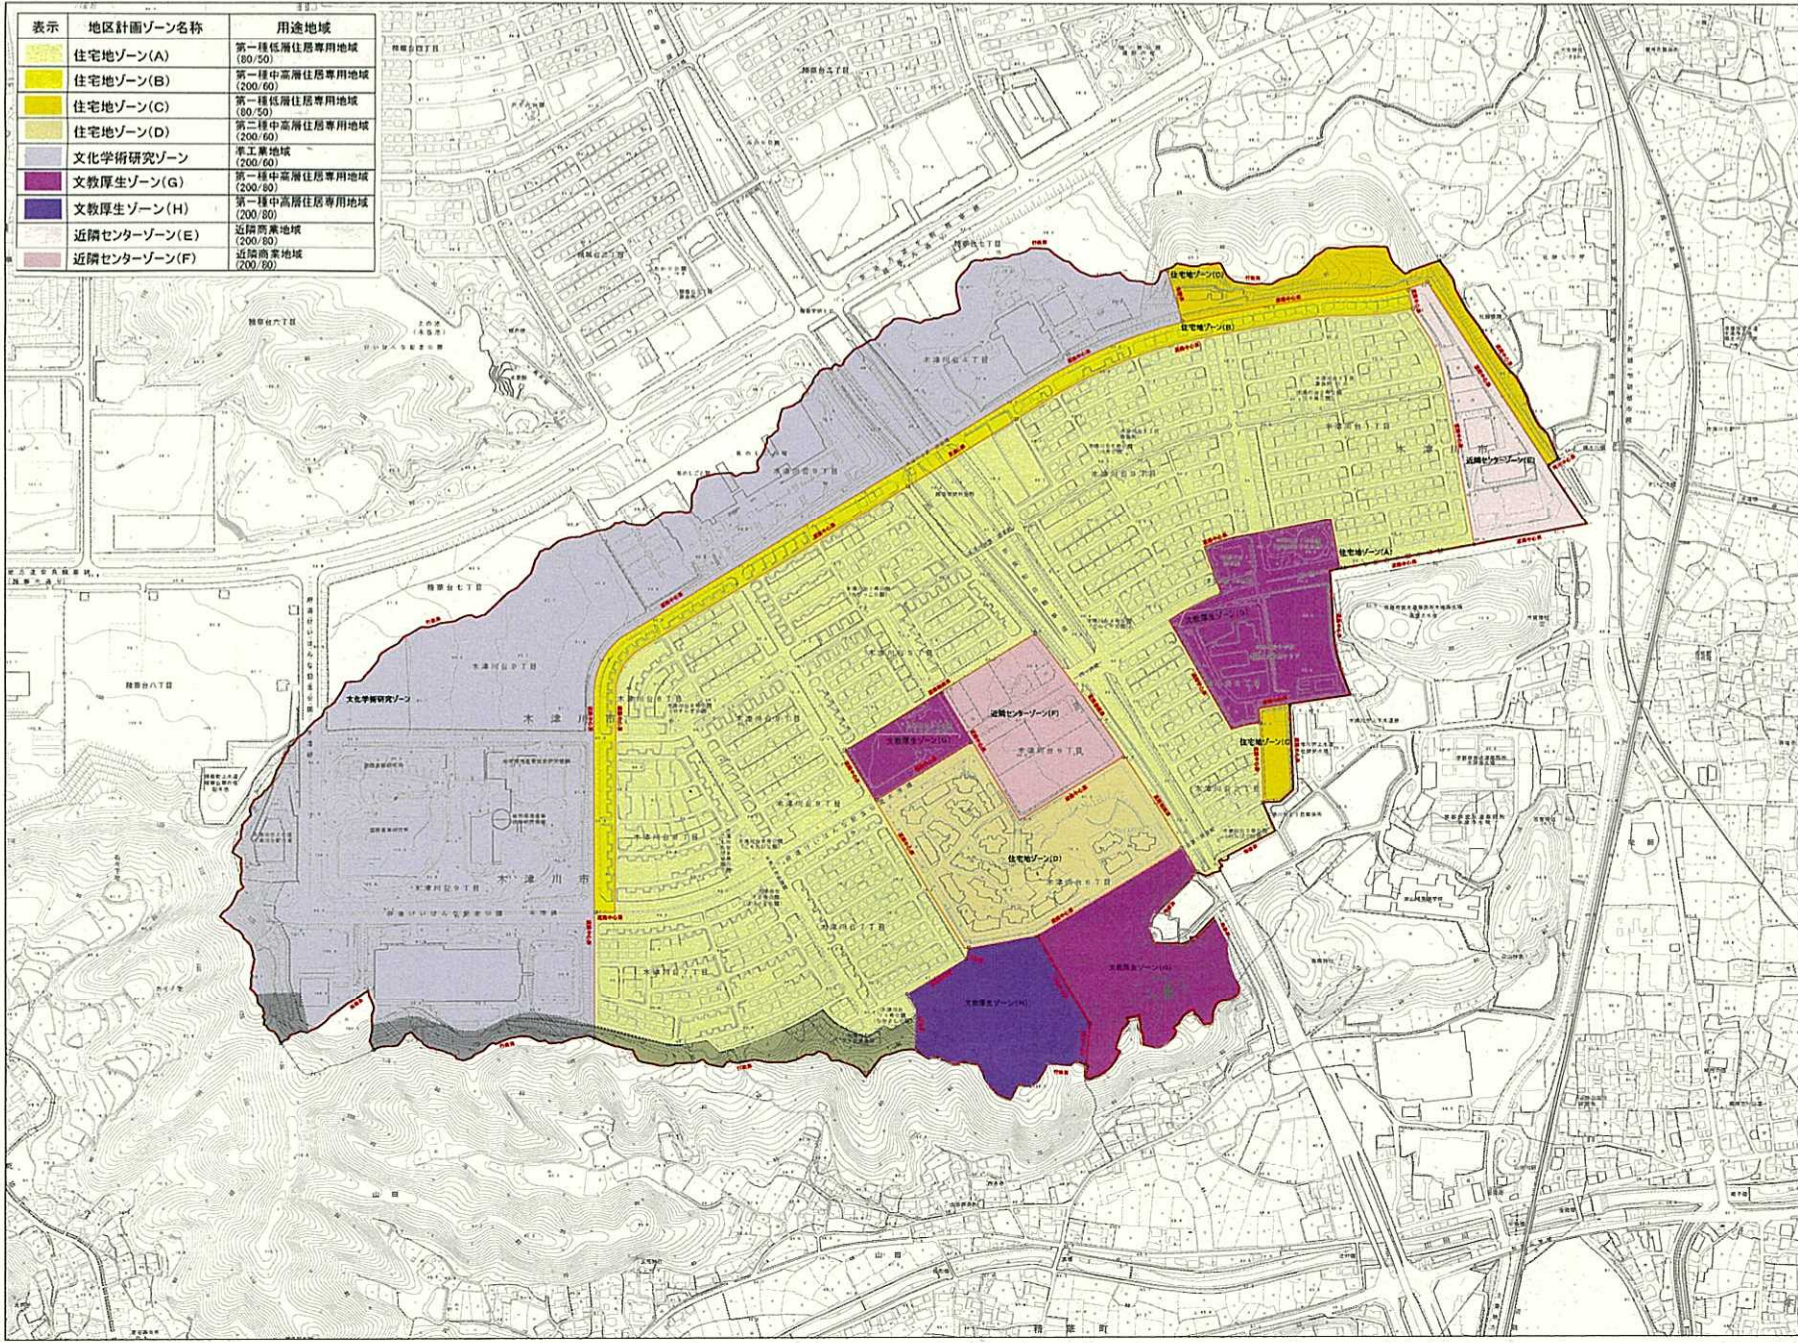

凡例	
	地区計画区域
	地区整備計画区域
	ゾーン境界線
	高層利用区域の整備の 健全な推進を期す部分
	指定なし

