


計画図(案)

木津駅前地区計画

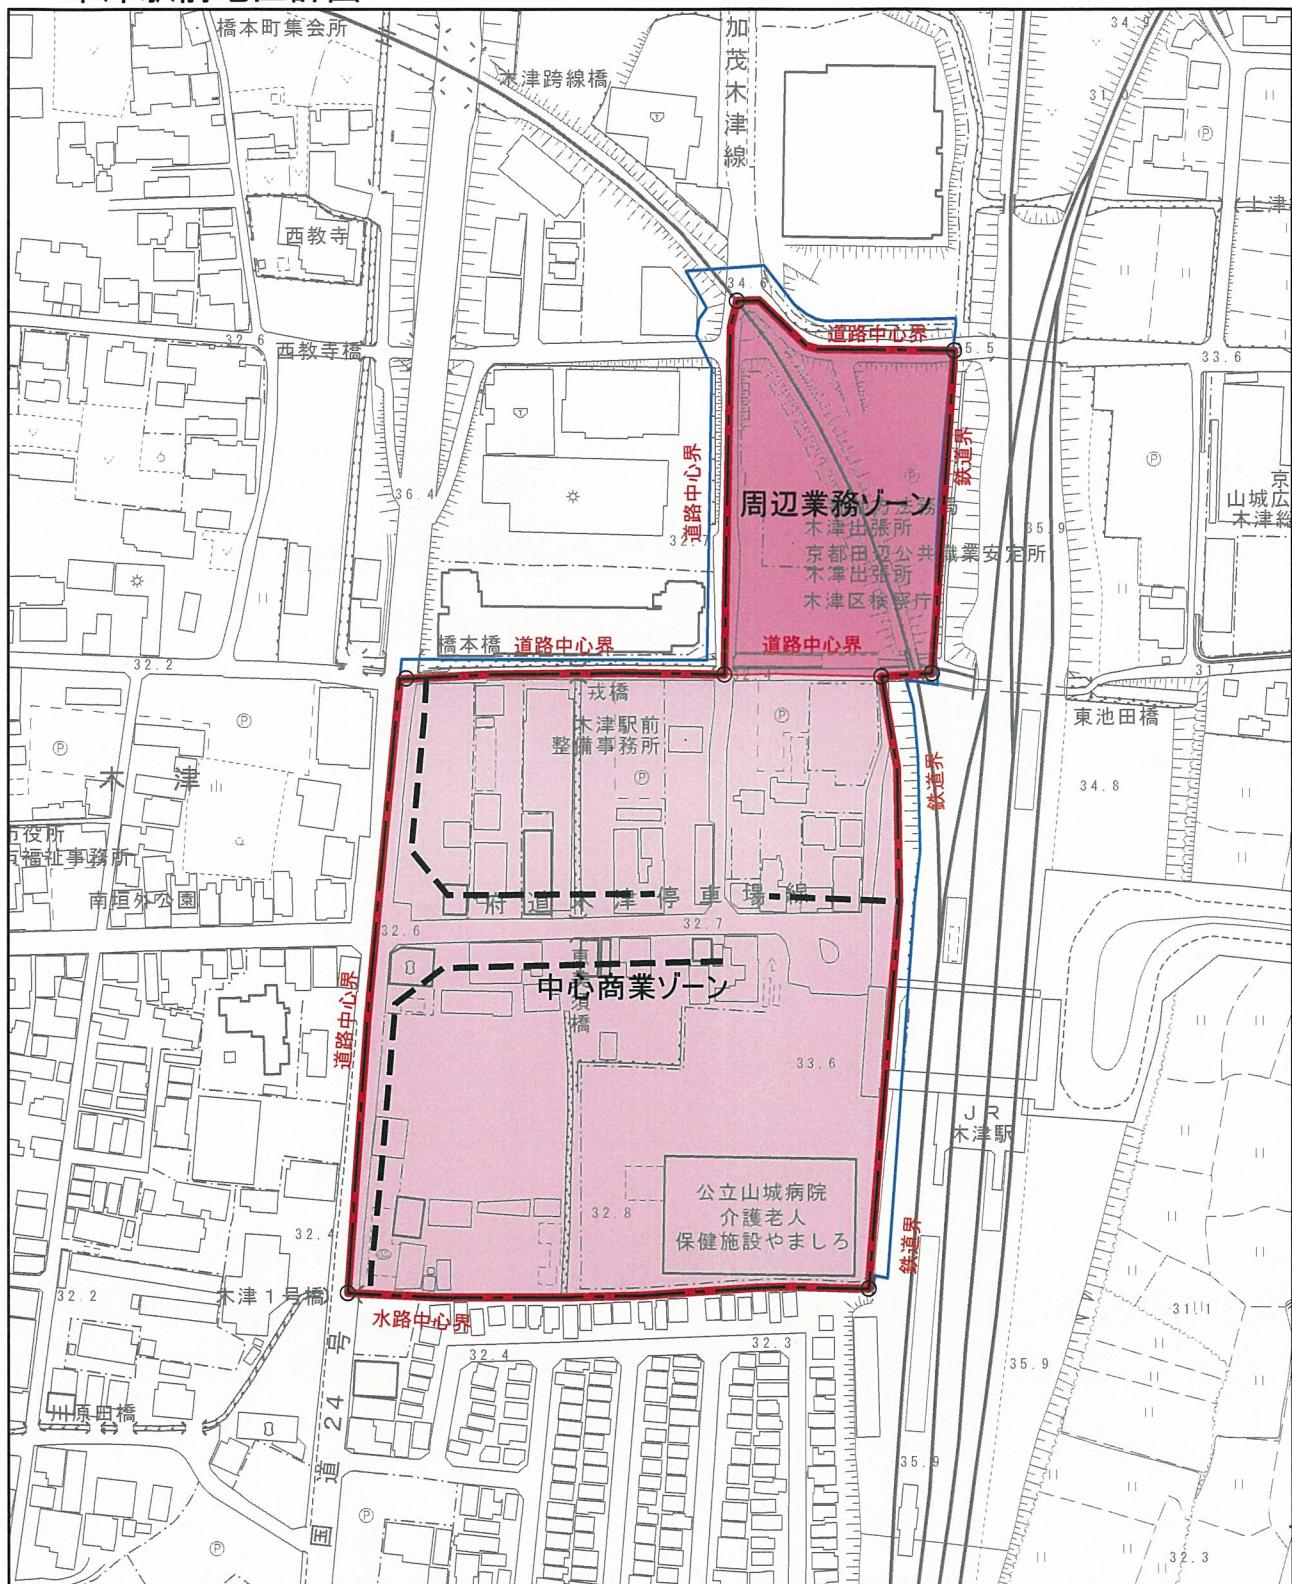

凡例	
	地区計画区域
	地区整備計画区域
	土地区画整理事業区域
	ゾーン境界線
	壁面の後退距離及びかき 又は柵の構造の制限に ついて計画図に示す部分
	指定なし



1:2,500

0 100

表示	地区計画ゾーン名称	用途地域
	中心商業ゾーン	商業地域 (400/80)
	周辺業務ゾーン	準工業地域 (200/60)