


# 生産緑地地区の変更 計画図(案)

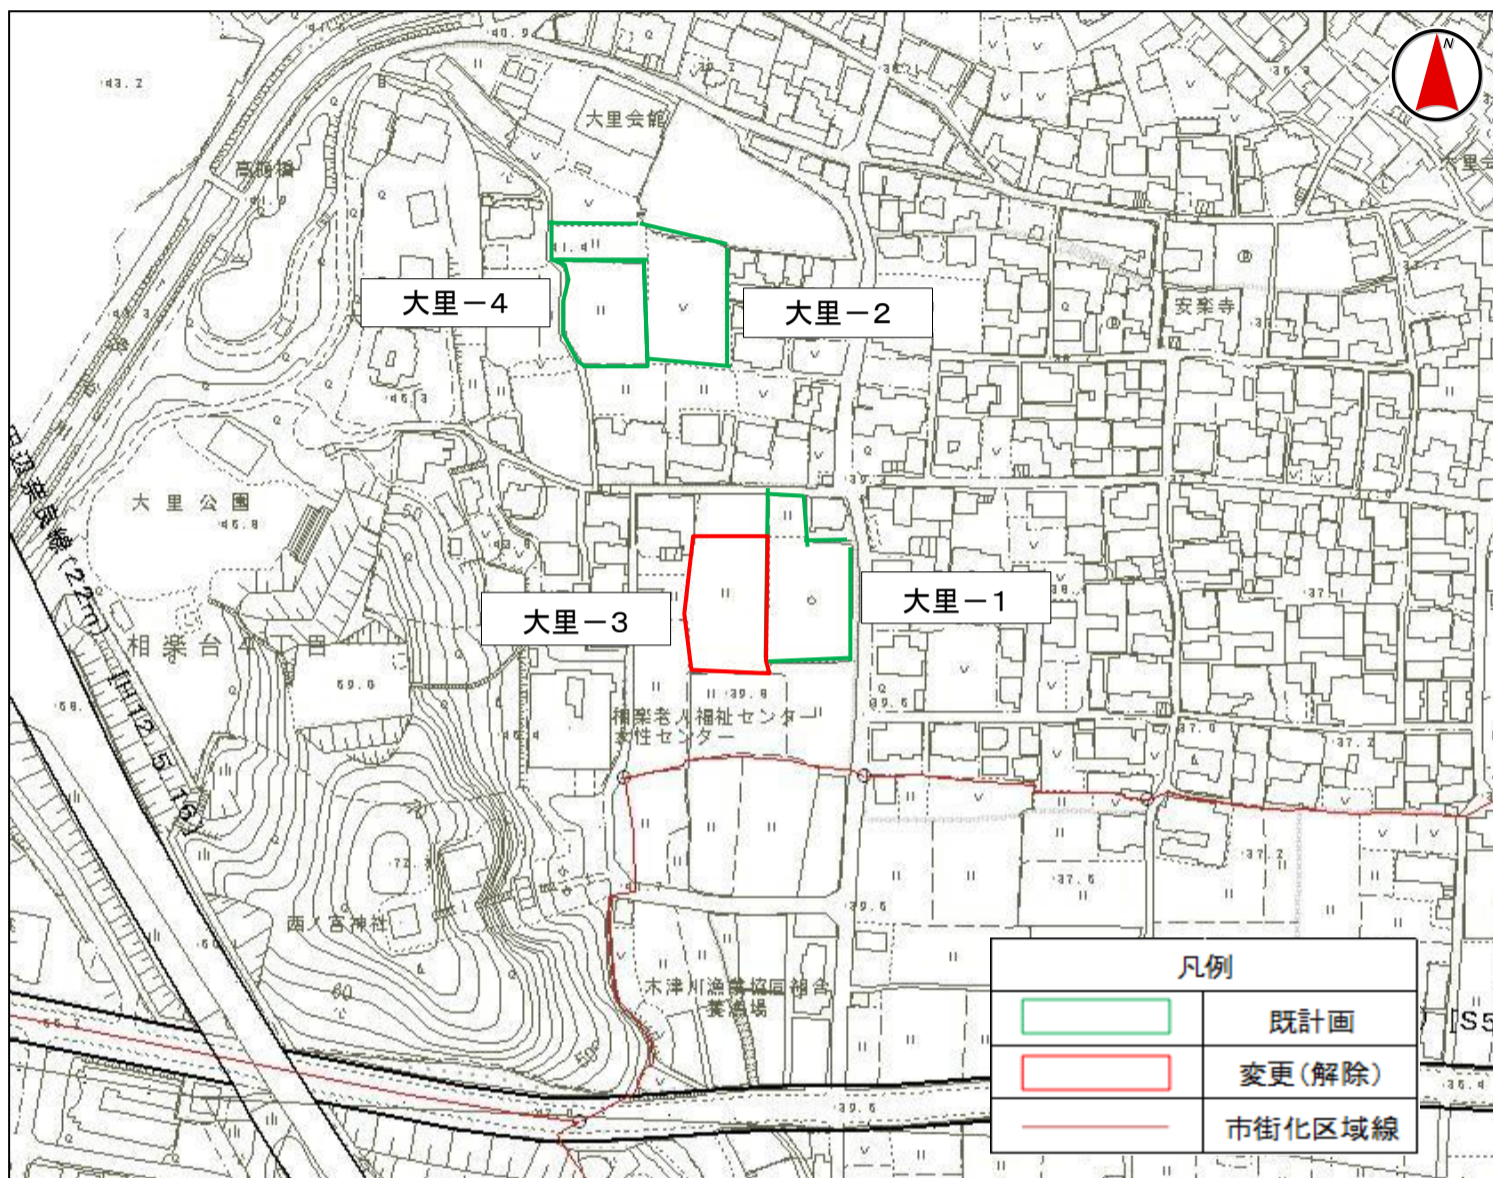

S=1/2, 500