



別紙2 仕様書参考図面

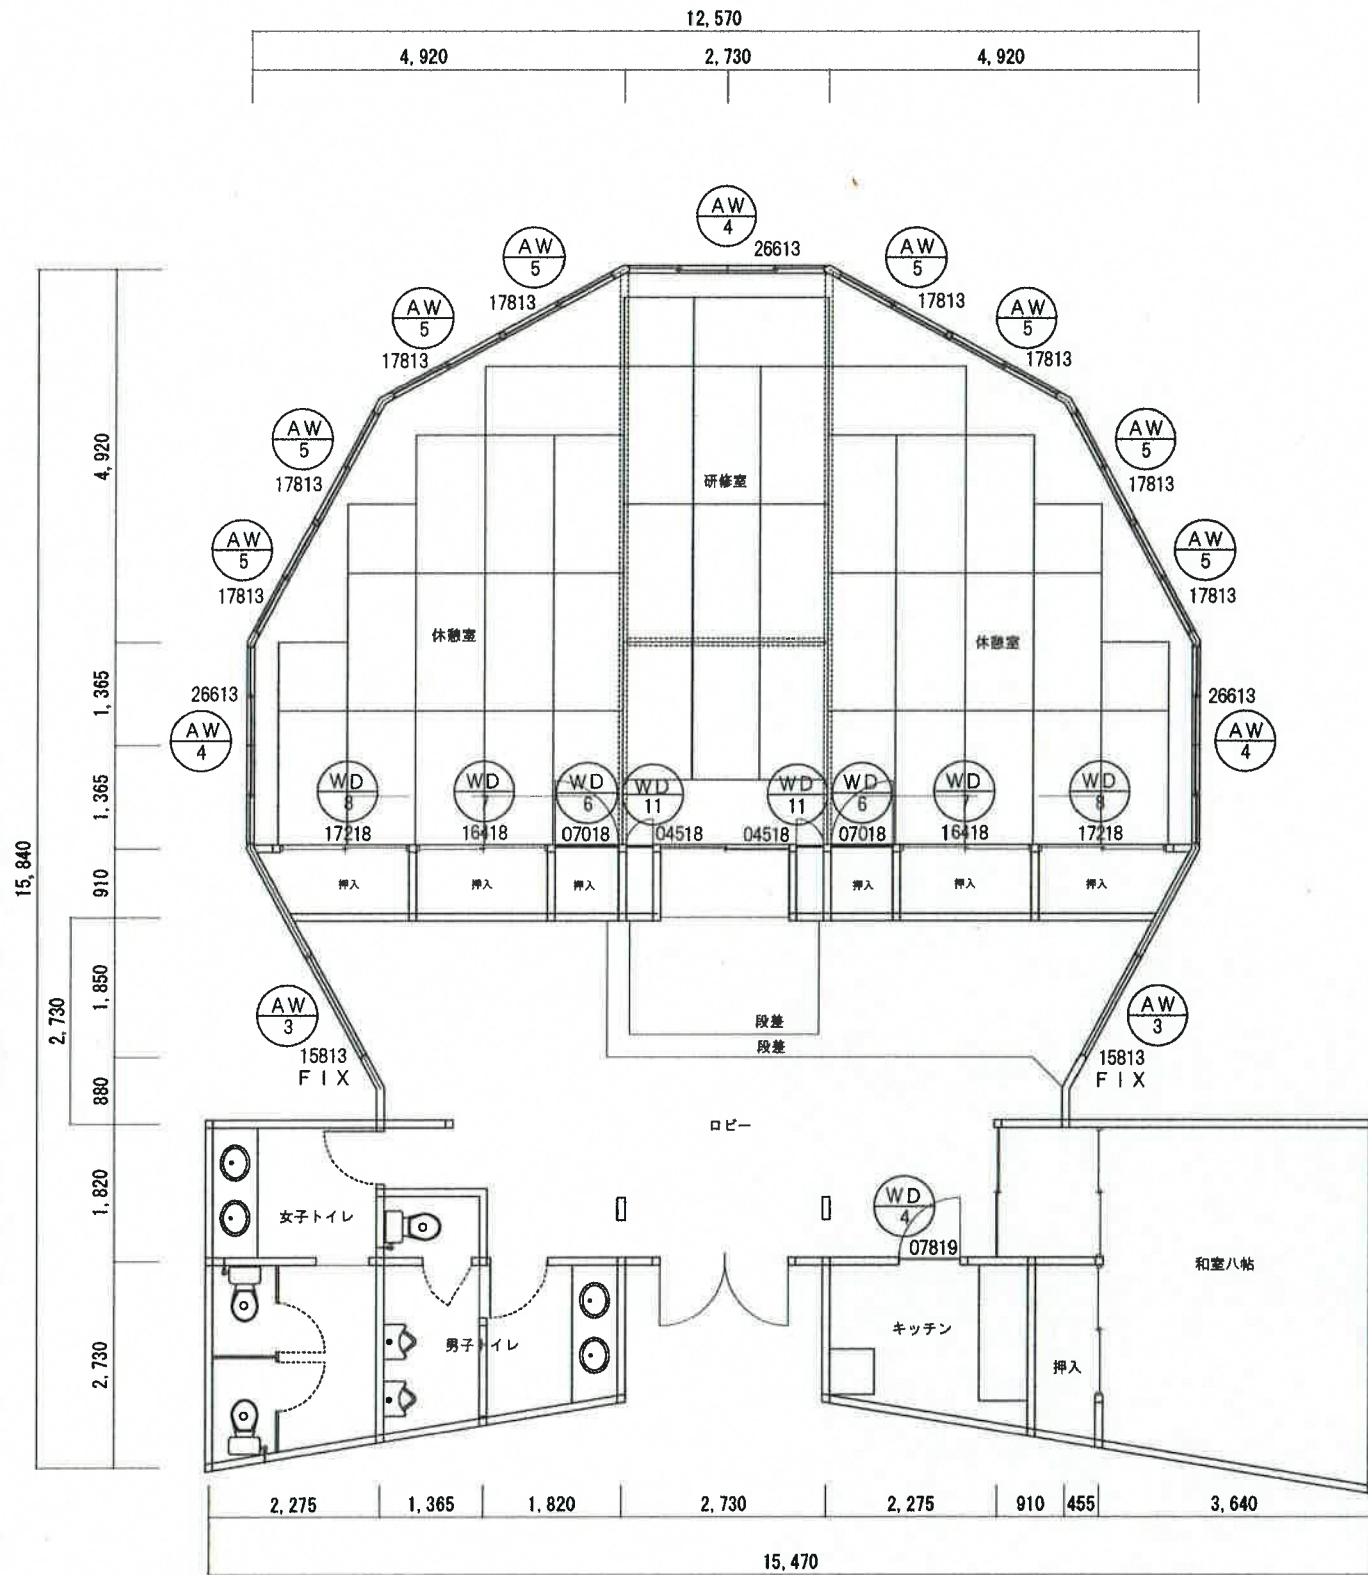


休養施設（サンフォレスト）既存図面

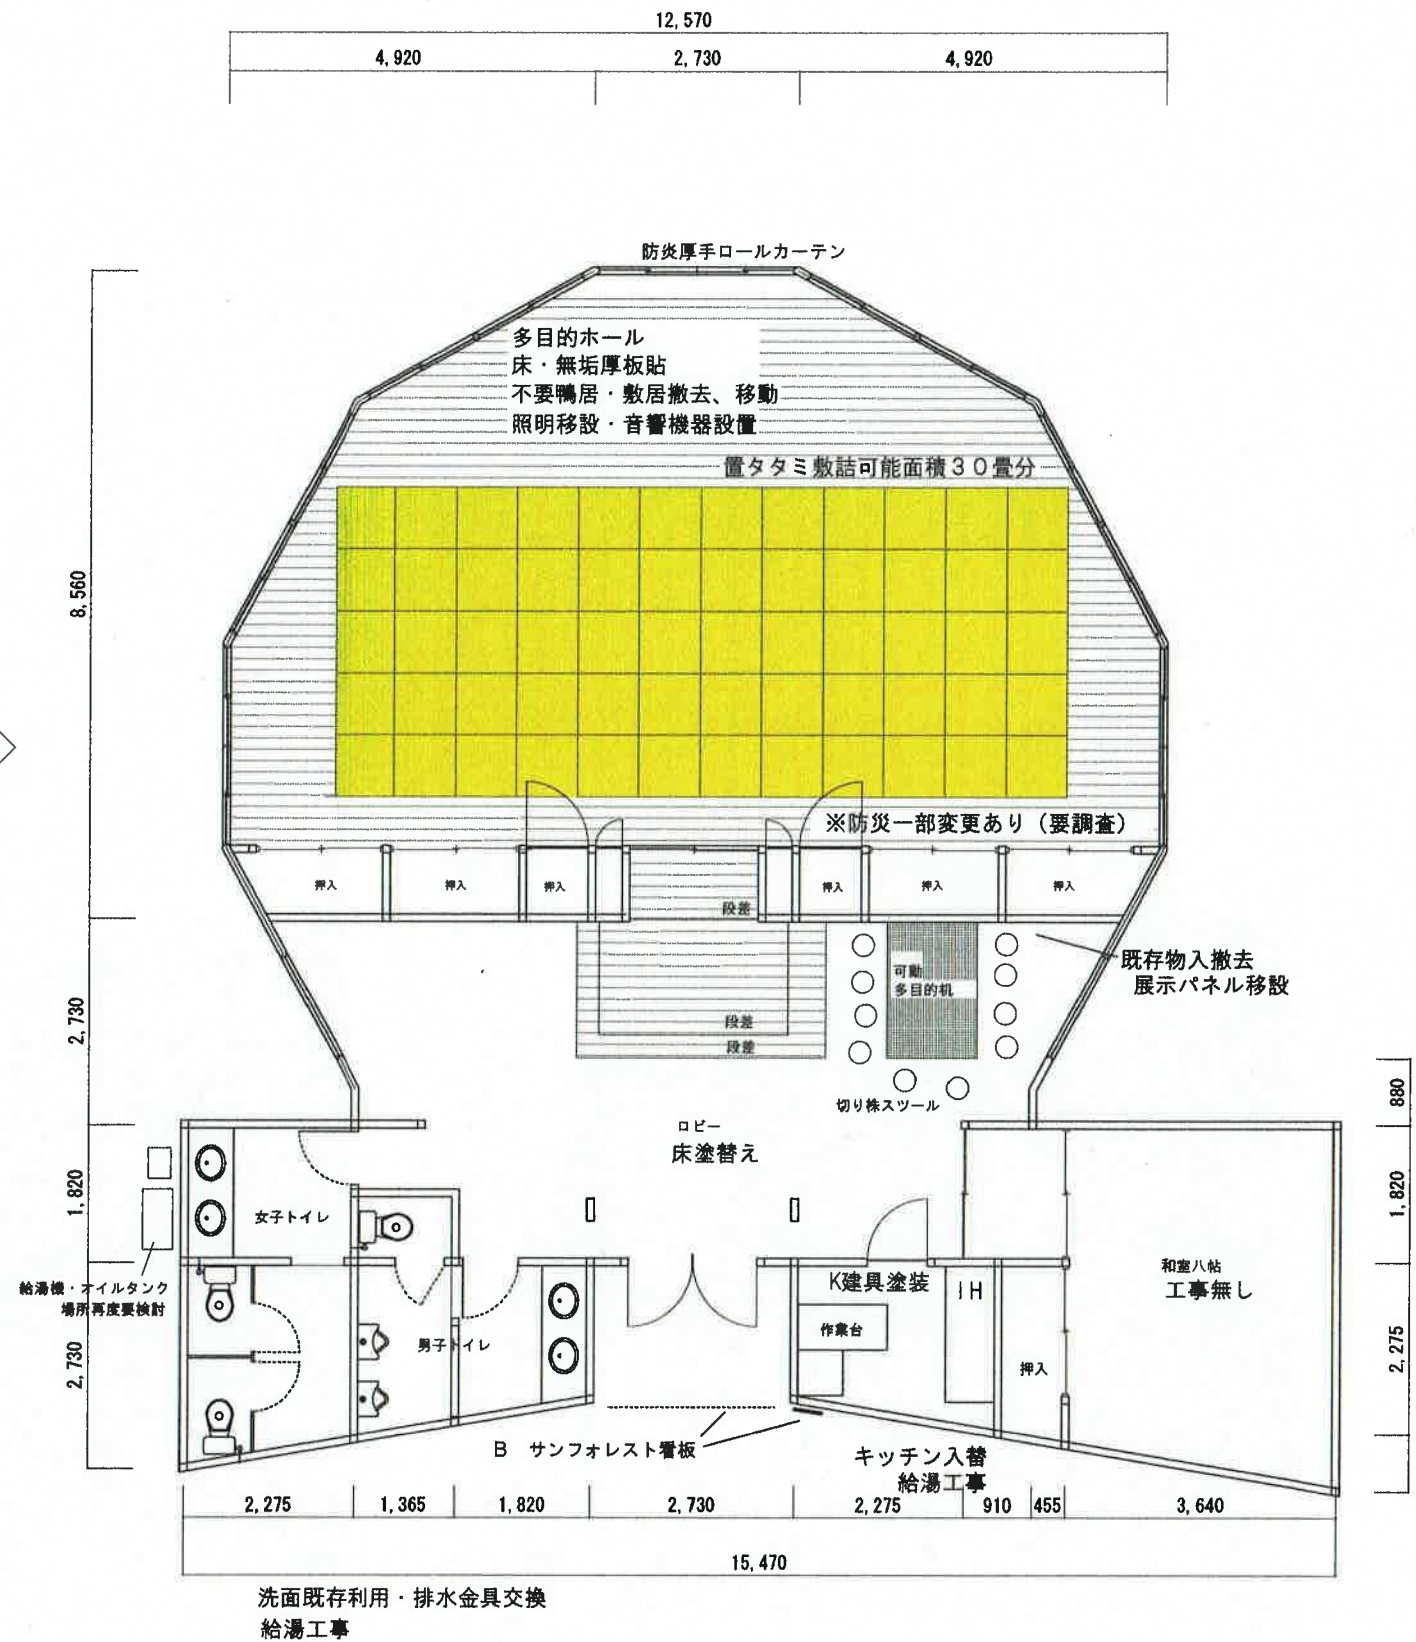



① 休養施設 新生・リニューアル後

全体：看板新設、外壁塗装、屋根増し張り
 樋清掃、修繕 寝具カバーなし
 AW3複層ガラスに交換、AW4、5インプラスウッド WD4塗装 6、7、8、11クロス張替え


別紙2 仕様書参考図面

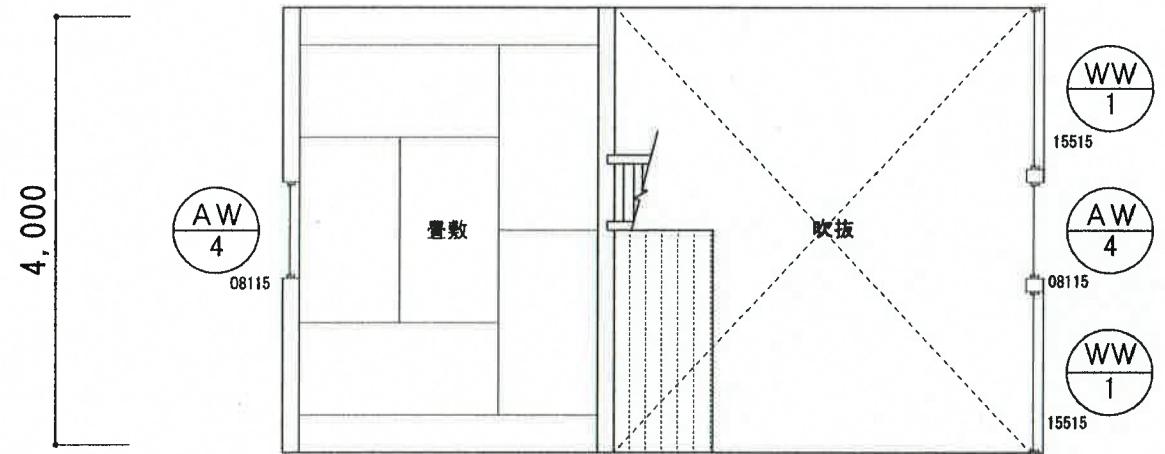


2階平面図

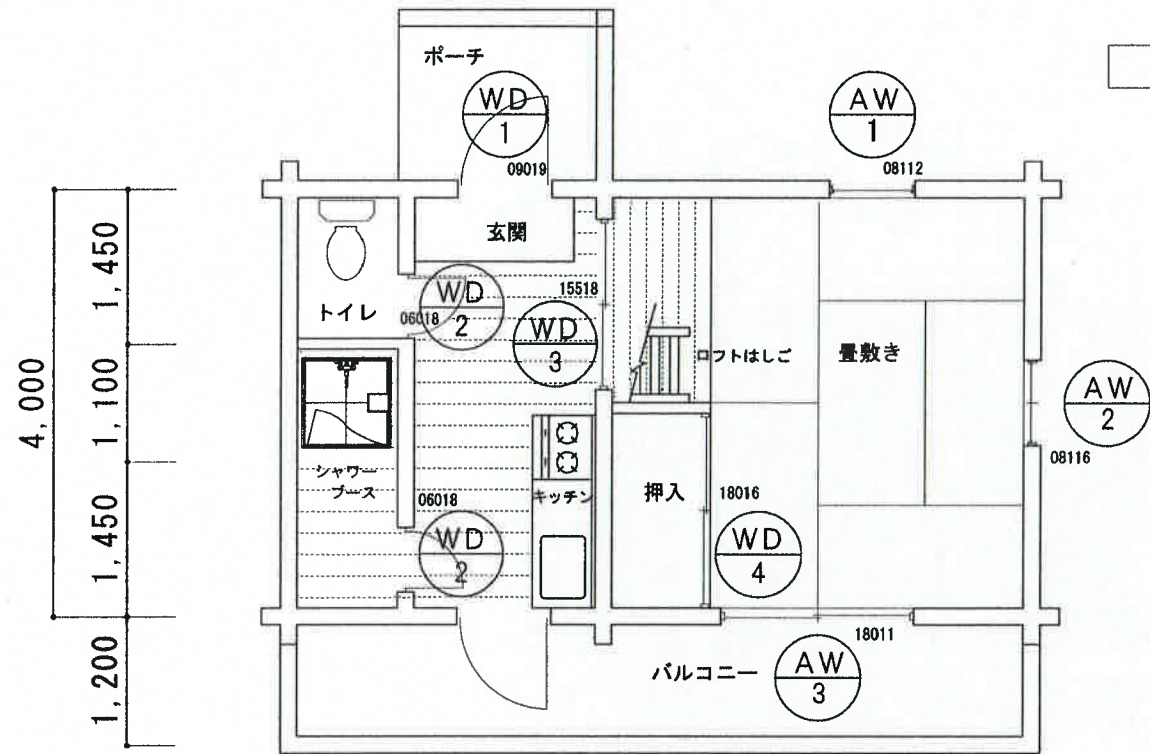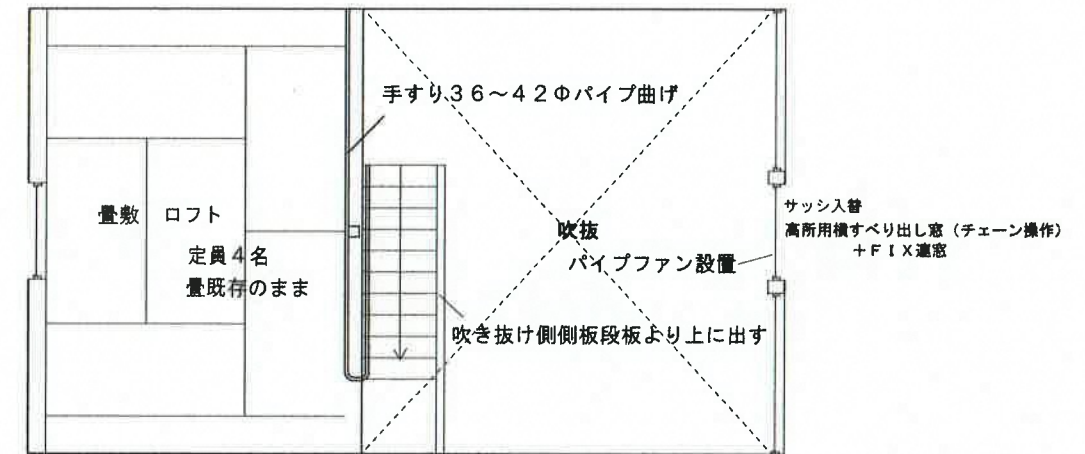

1階平面図

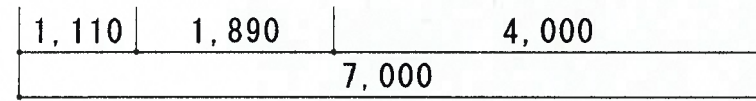


既存ログハウス

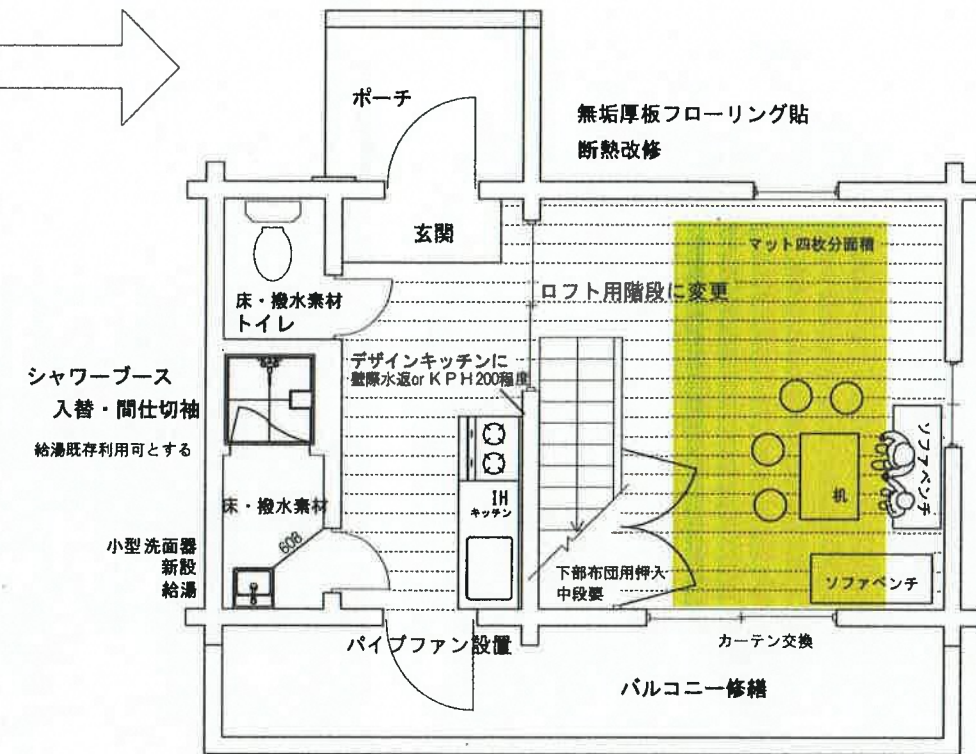




② ログハウス 新生・リニューアル後 定員8名(変わらず)

- ログ共通：外壁、足回り塗装、整地（必要箇所土留め） 屋根増し張り
 樋出入口部分のみ清掃、修繕 その他は撤去しU字溝設置、
 AW1、2、3、4（ロフト側）、複層ガラスに交換、網戸調整、AW4（吹き抜け側）サッシ入替
 WD2レバーハンドル交換・WD3塗装・WD4新調、塗装
 アウトドアリビングの整備（延焼予想部分枝打ち・一部整地含む）



別紙2 仕様書参考図面

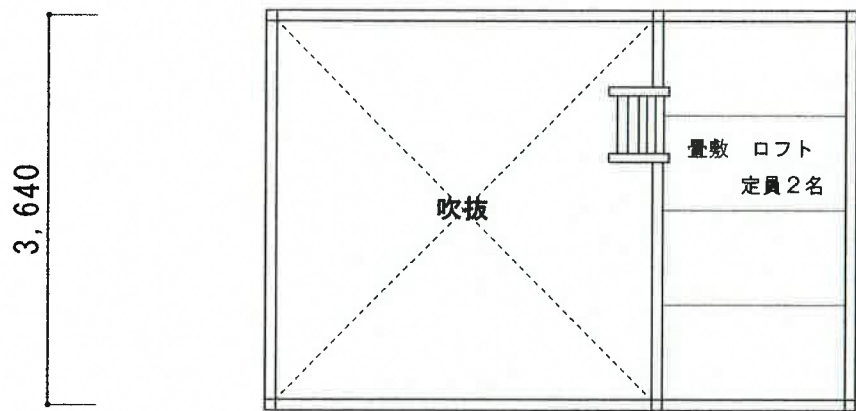

2階平面図

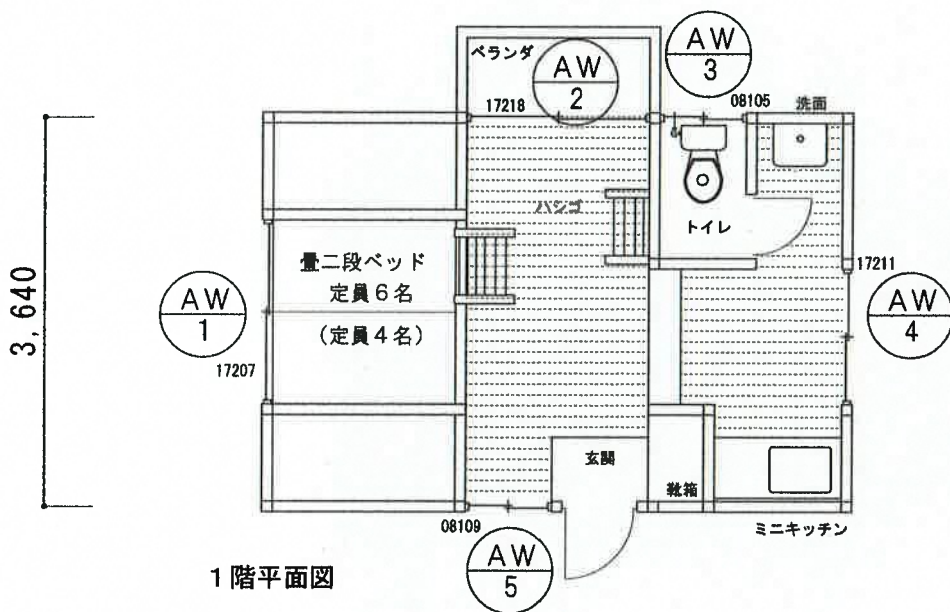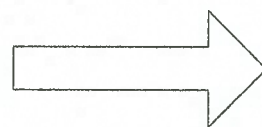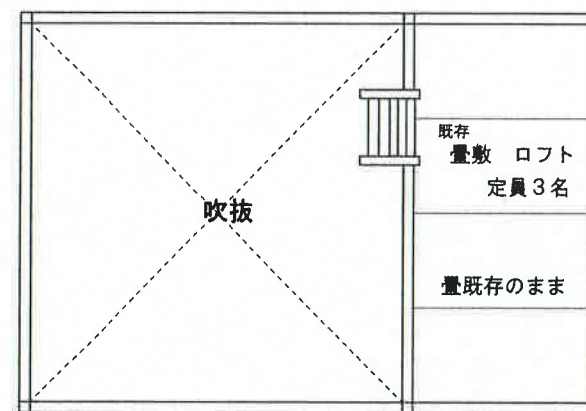


1階平面図

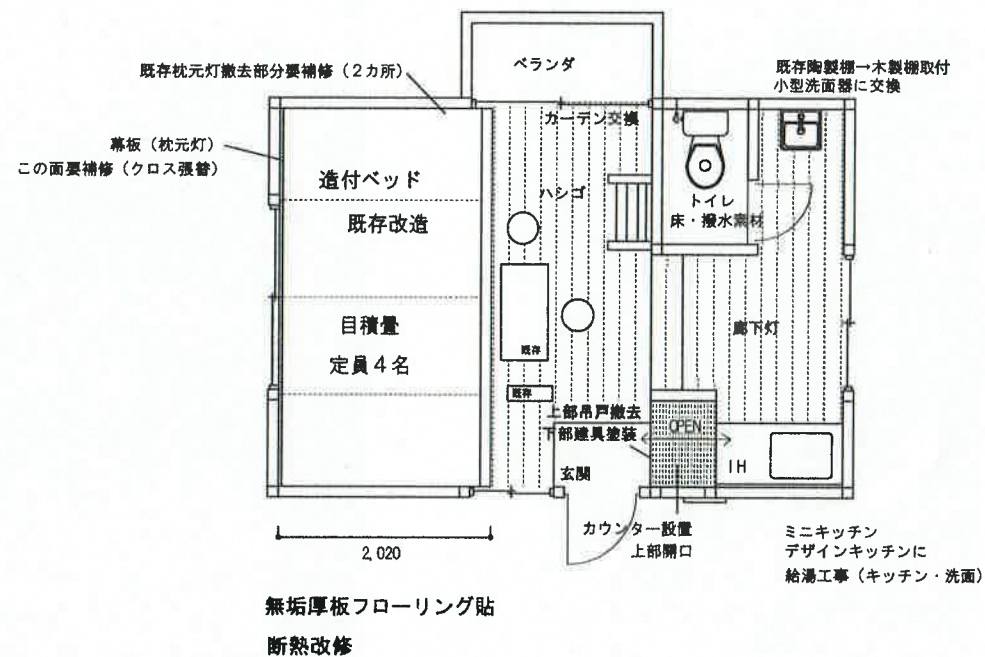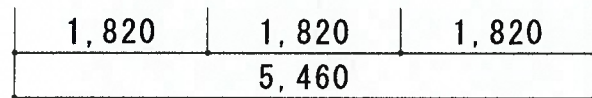



③ ▪ ④ 既存バンガロー 8名用 (6名用)

③ ▪ ④ 既存バンガロー 8名用 (6名用)
→ 新生・リニューアル後 7名用

躯体修繕 : おくやま 土台周り いまがたに・はつや・さんじょう階段周り
バンガロー共通 : 外壁、足回り塗装、整地 (必要箇所土留め) 屋根増し張り
樋出入口部分のみ清掃、修繕 その他は撤去しU字溝設置 (既存改修可)、
AW複層ガラスに交換、網戸調整、アウトドアリビングの整備 (整地含む)

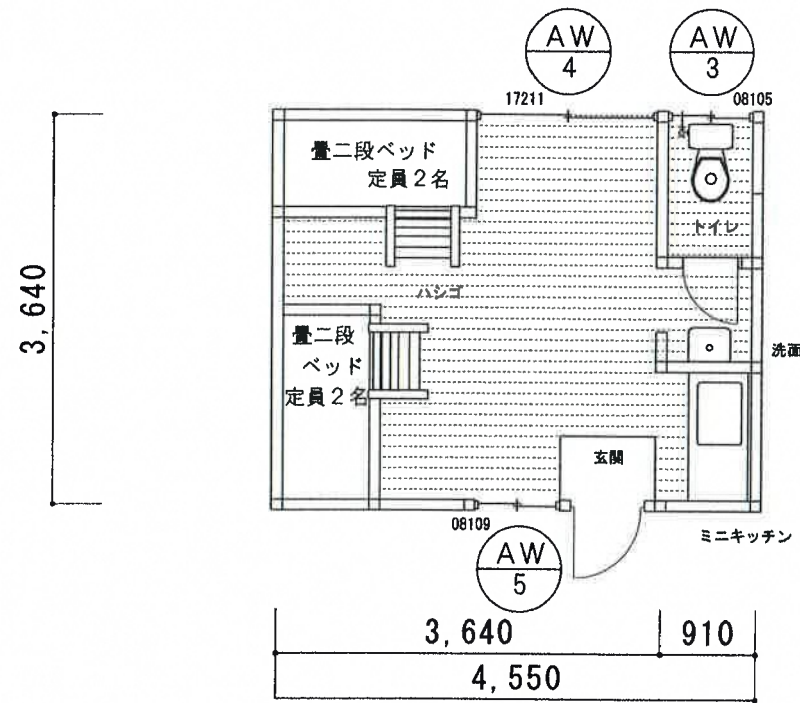

既存バンガロー 4名用 平面図

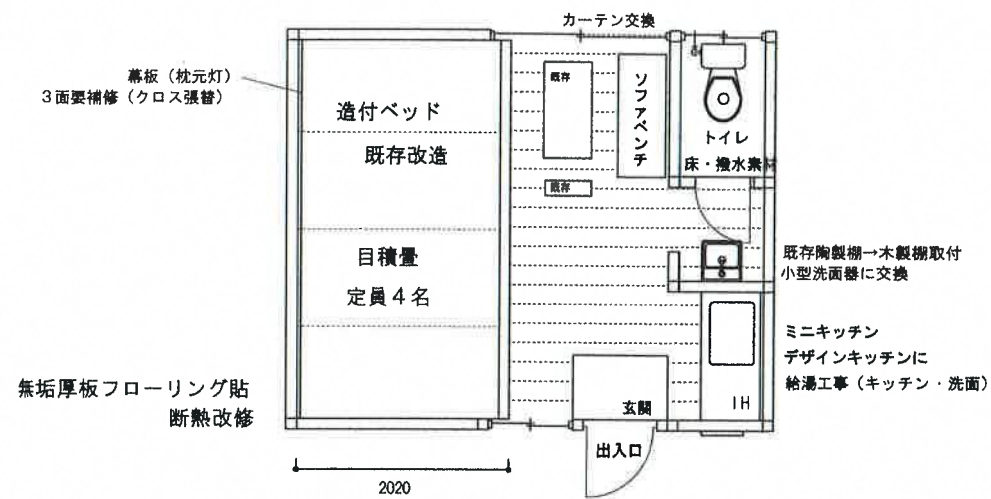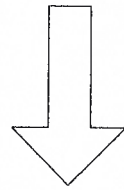

⑤ 新生・リニューアル後 4名用

※道路よりスロープにて出入り可能 (完全バリアフリー化は不可)

- 躯体修繕 : あいだに 土台周り
- バンガロー共通 : 外壁、足回り塗装、整地 (必要箇所土留め) 屋根増し張り
- 樋出入口部分のみ清掃、修繕 その他は撤去しU字溝設置、
- AW複層ガラスに交換、網戸調整、アウトドアリビングの整備 (整地含む)


別紙2 仕様書参考図面

A 既存森林公園メイン看板改修


建物フロント回り塗装等して 全体を少し明るくすっきりしたイメージにリフレッシュする

フロント側ウッドデッキ日サーモウッドor米杉

フロント側 外灯4箇所・看板2灯新設 (位置未定)

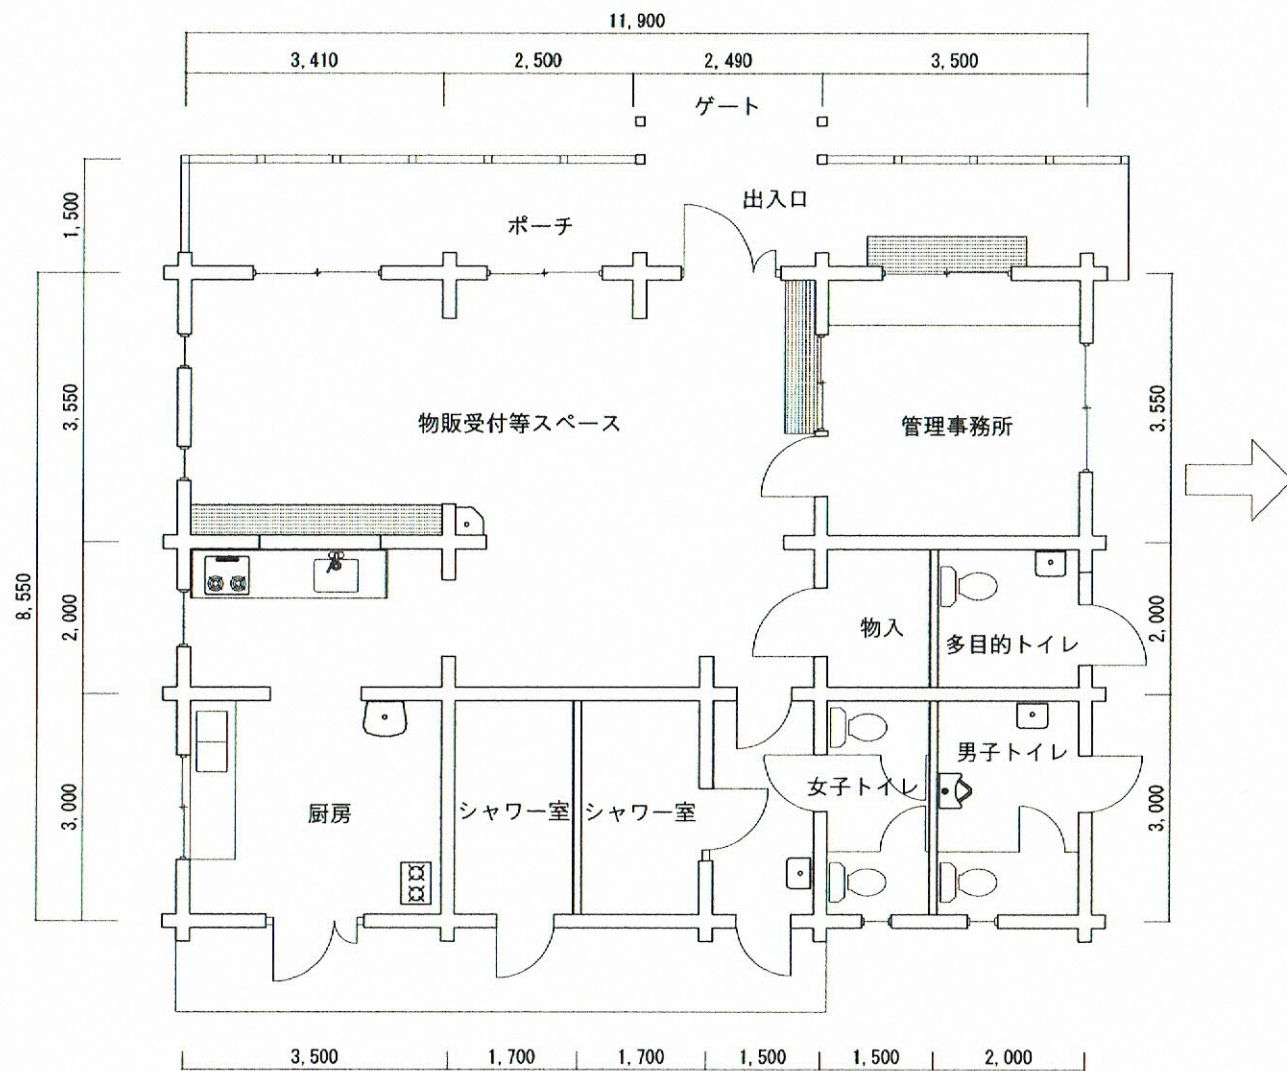


総合案内施設 既存図面

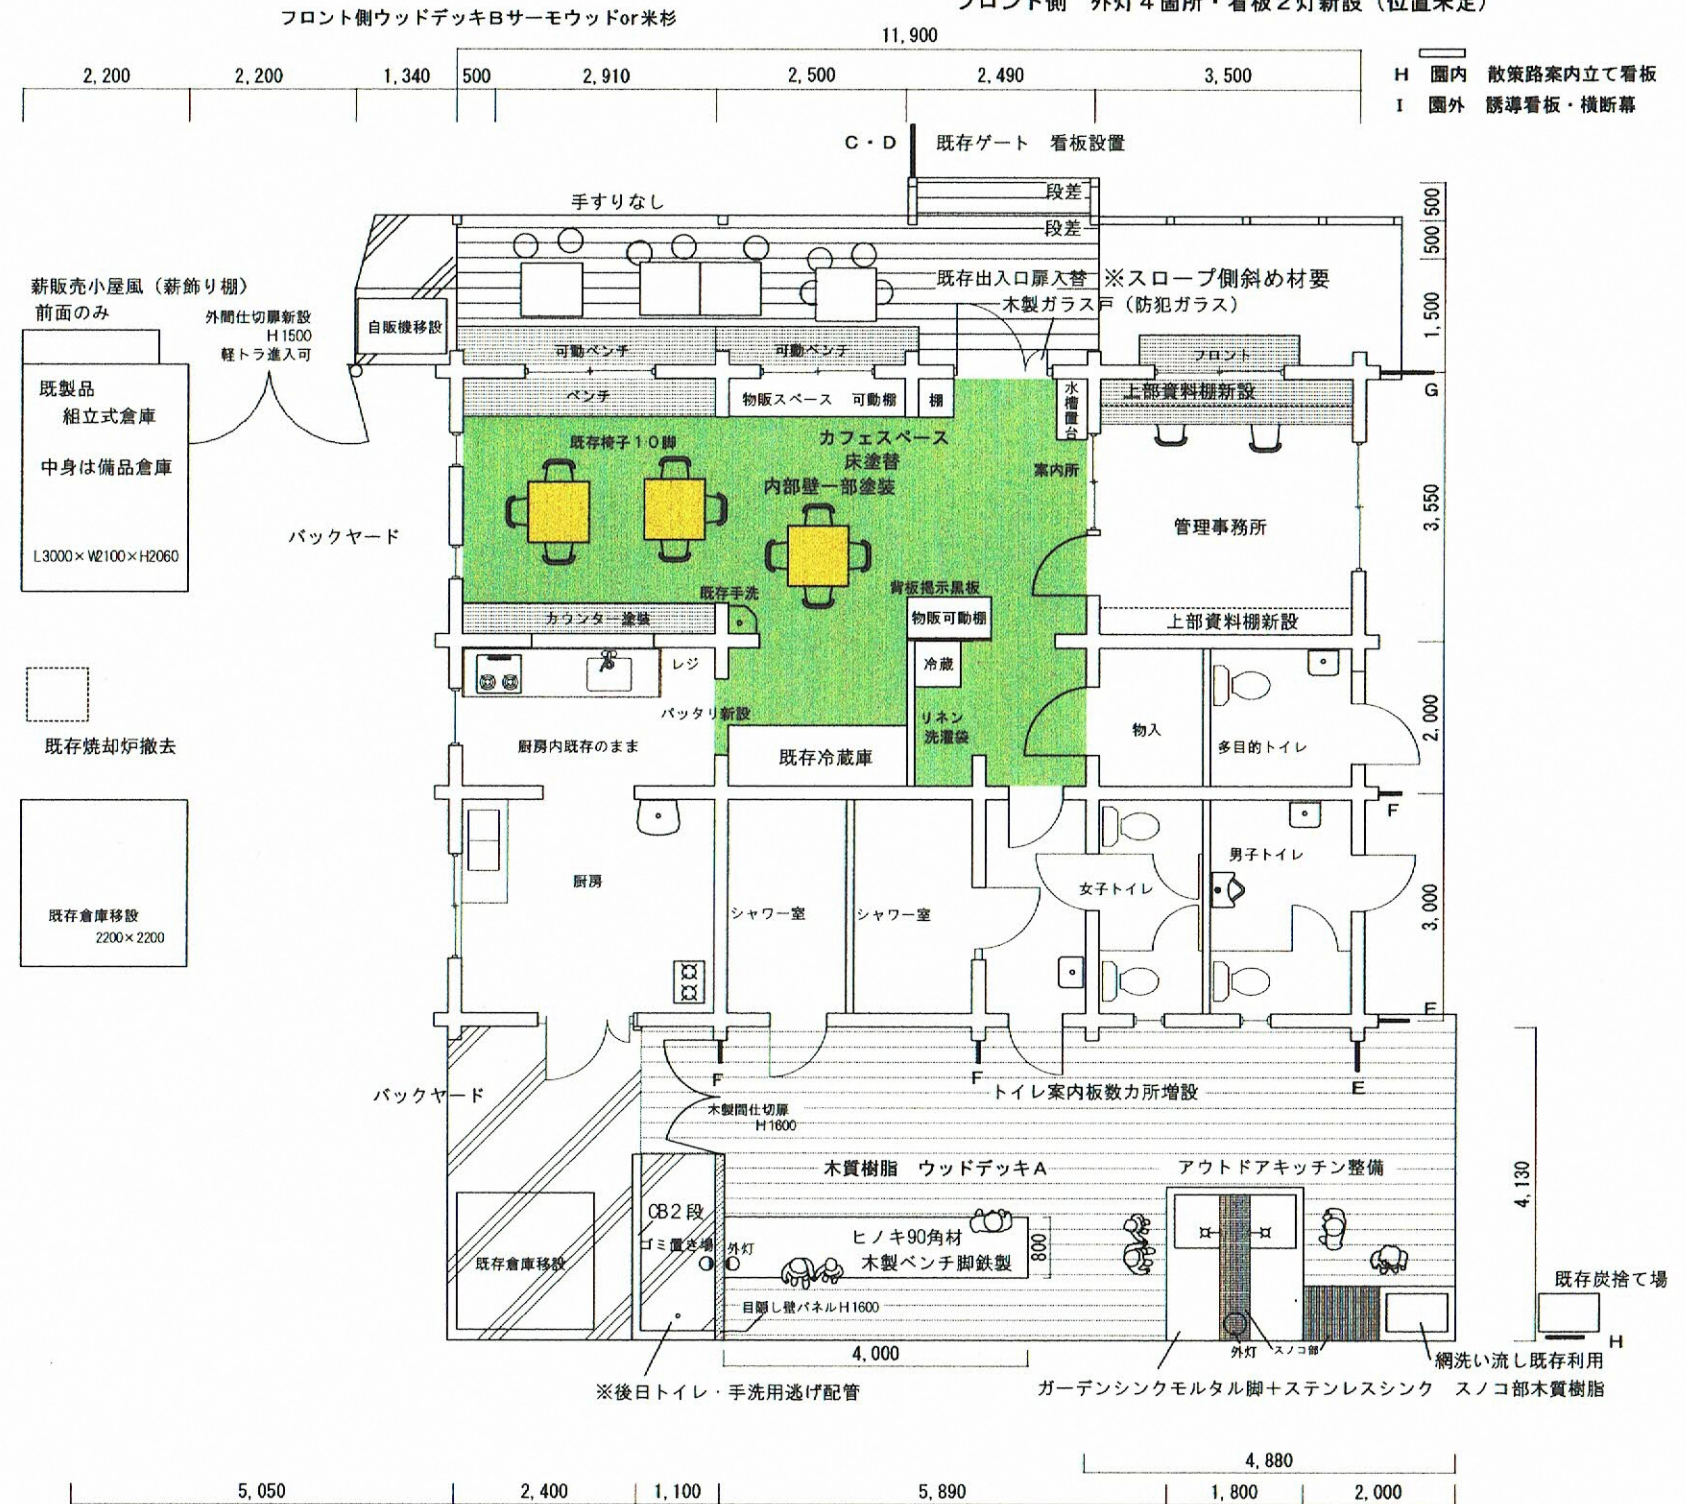

共通：外部看板新設 (園名・建物名・カフェ分・受付・敷地内散策路案内・園外分など)
 (外壁塗装、屋根増し張り 樋清掃、修繕はなし) 外灯・看板灯設置
 貸出備品購入

裏側外灯3か所新設


別紙2 仕様書参考図面

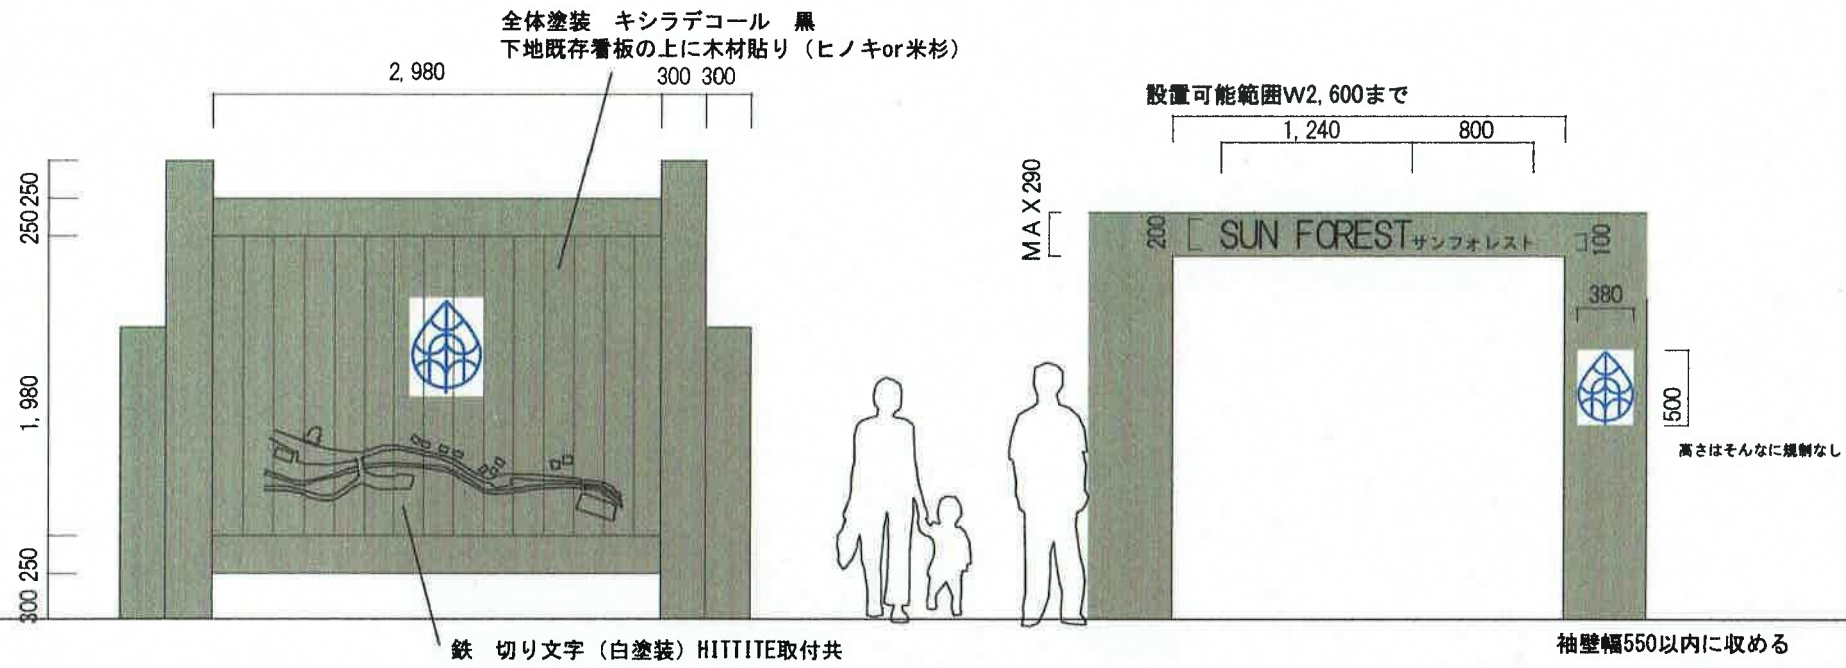


A 既存森林公園メイン看板改修 1カ所

B サンフォレスト看板


鉄 切り文字 (白塗装) HITTITE取付共
サイズ板・壁に直付

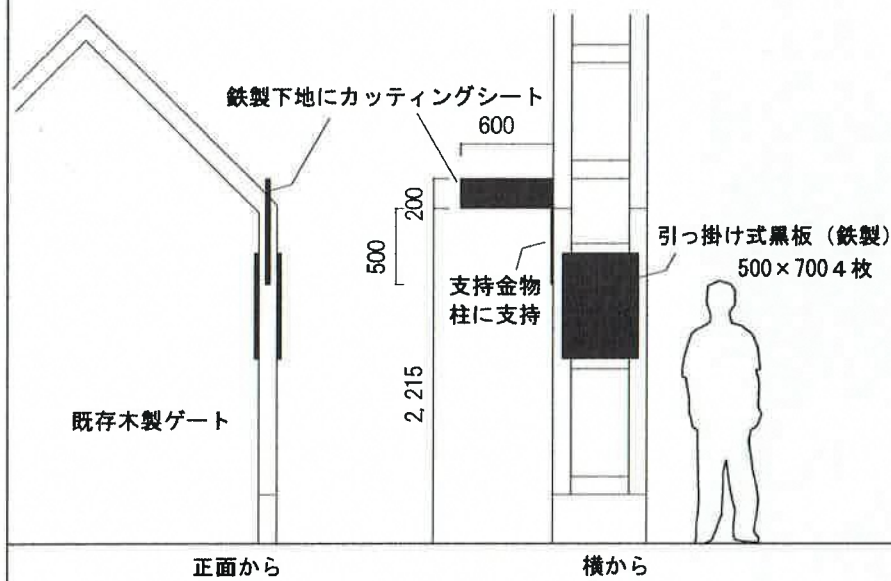


C案内看板
Dメニュー看板 (黒板・吊・可動)
本体・カッティングシートHITTITE製

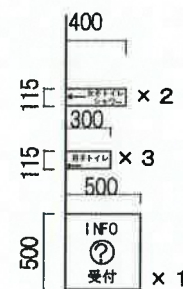

E・F・G案内看板
ログに直接固定
本体・カッティングシートHITTITE製

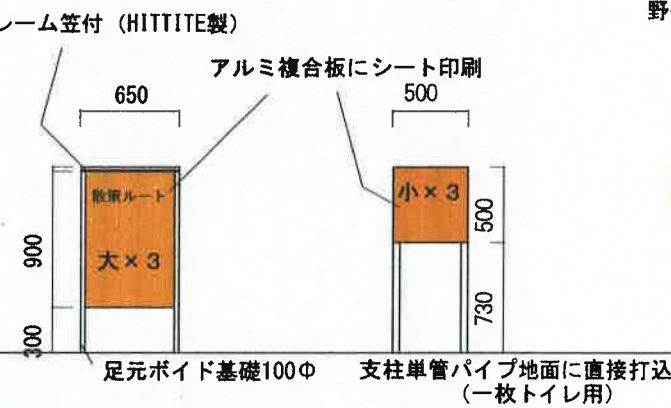

H案内立て看板 (大・小)

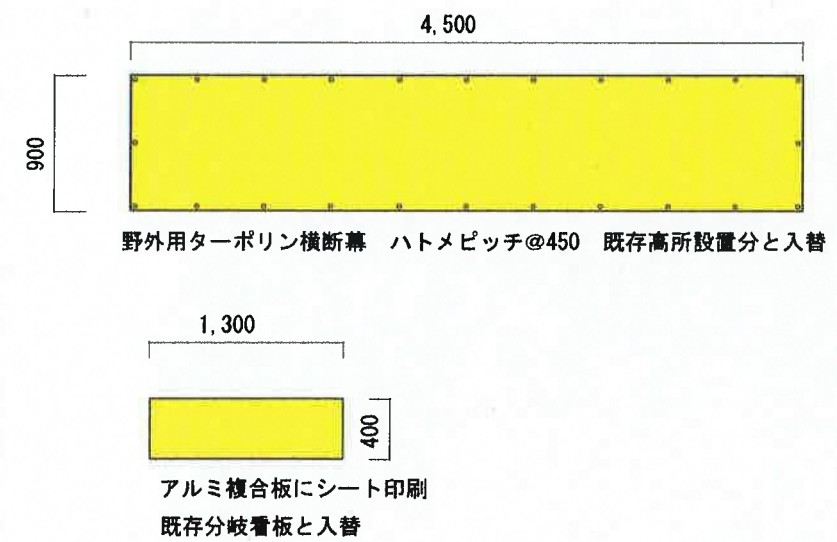

I誘導看板・横断幕