

# 不動川公園位置図



**交通**

- 棚倉バス停より車で5分、徒歩30分。
- JR棚倉駅より車で3分、徒歩20分。

# 不動川公園施設概要

- 名称 不動川公園
- 所在地 京都府相楽郡山城町  
大字平尾小字大谷1番地
- 面積 …… 43,802.57㎡
- 総事業費 …… 939,970千円
- 本体工事費 …… 462,923千円
- 沈砂調整池 工
- 造成 工
- 排水 工
- 広場排水 工
- 真砂土舗装 工
- 流れ・池 工
- 園路広場 工
- 修景施設 工
- 運動施設 工
- 管理施設 工
- 休憩所 工
- 倉庫棟 工
- 便益施設 工
- タッグアウト・審判室内装 工
- 遊戯施設 工
- 植栽 工
- ポンプ設置 工
- その他施設
- 用地費 …… 271,479千円
- 測量試験費 …… 20,260千円
- 設計監理費 …… 25,700千円
- 公園進入道路工 …… 27,218千円
- 事費(北垣内大谷線)
- その他 …… 132,390千円
- 財源
- 国庫補助金 …… 291,698千円
- 地方債 …… 508,500千円
- 繰入金 …… 25,900千円
- 一般財源 …… 113,872千円
- 計 …… 939,970千円

## 施設概要表

名称	単位	数量	面積	仕上り
多目的広場	面	1.0	11,690㎡	真砂土舗装
スタンド	箇所	2.0	423	コンクリート擁壁
バックネット	〃	1.0	—	固定式(H=7.8 L=23.0)
審判室	〃	1.0	43	RCコンクリート(7.2×6.0)
タッグアウト	〃	2.0	35	〃(7.4×2.4)
テニスコート	面	2.0	1,493	全天候型アクリル舗装
ゲートボール場	〃	1.0	674	真砂土舗装
休憩所	棟	1.0	186	RCコンクリート
倉庫	〃	1.0	15	〃
四阿	箇所	1.0	22	擬木
〃	〃	1.0	24	〃
パーゴラ	〃	1.0	27	〃
ジョギングコース	〃	1.0	1,469	自然土硬化舗装・健康器具
中央広場	〃	1.0	774	張芝・インターロッキング舗装
憩いの広場	〃	1.0	756	張芝・宝殿石による石張
中央園路	〃	1.0	335	インターロッキング舗装
エントランス広場	〃	1.0	489	〃
駐車場	〃	1.0	1,685	アスファルト舗装
駐輪場	〃	1.0	255	インターロッキング舗装
トリムコース	〃	1.0	2,174	張芝・遊具
沈砂調整池	〃	1.0	1,448	宝殿石による石積
展望台	〃	1.0	—	宝殿石による石積

京都府において建立された、本町の特産物でもあるだけのこの造形は不動川公園正面に連立され、多くの皆さんに親しまれています。



# 不動川公園平面図


## 公園の概況

**1 位置**  
山城町の北部を東西に流れる不動川右岸、  
綺田山ノ上地区東山麓地区に位置する。東は、  
三上山に連なる山地尾根を含み、西は山ノ上  
集落を眼下に木津川及び木津川左岸（関西文  
化学術研究都市）一帯を一望することができる。

**2 地形**  
面積4.3haで概ね対角線を東西、南北とする  
四角形である。  
南側は、不動川に面し、川沿いに竹林から  
なる平地が広がる。北側は山地がせまり東北  
側で急峻である。  
平坦部は、高度52mで地区の南西端へ低く、  
山地部では最高100mとなっており、地区内  
での高低差は48mである。

**3 特徴**  
本公園区域は砂防指定地であるため特に、  
雨水排水について慎重に行うことが要求され  
る。従って、約1.0haのグラウンドを第1調整池  
と兼ねることにより単一機能としての調整池  
の面積を軽減させ、同時に調整池及びそこに  
至る側溝、池に修景機能を持たせ公園として  
の機能・役割を充分発揮するものとした。  
また、地形・施設配置計画等から、擁壁類  
の石積等が多く自然的環境を損なわぬよう公園  
そのものの機能・質を高め且つ、公園全体  
の形態的統一を図るという意図から宝殿石（赤  
系統）を使用している。

- 多目的広場 ①
- テニスコート(1) ②
- テニスコート(2) ③
- ゲートボール場 ④
- エントランス広場 ⑤
- 休憩所 ⑥
- 沈砂調整池 ⑦
- 四阿(1) ⑧
- 中央園路 ⑨
- 中央広場 ⑩
- 子供広場(トリムコース) ⑪
- 憩いの広場 ⑫
- 四阿(2) ⑬
- ジョギングコース ⑭
- 展望台 ⑮
- パゴラ ⑯
- 駐車場 ⑰

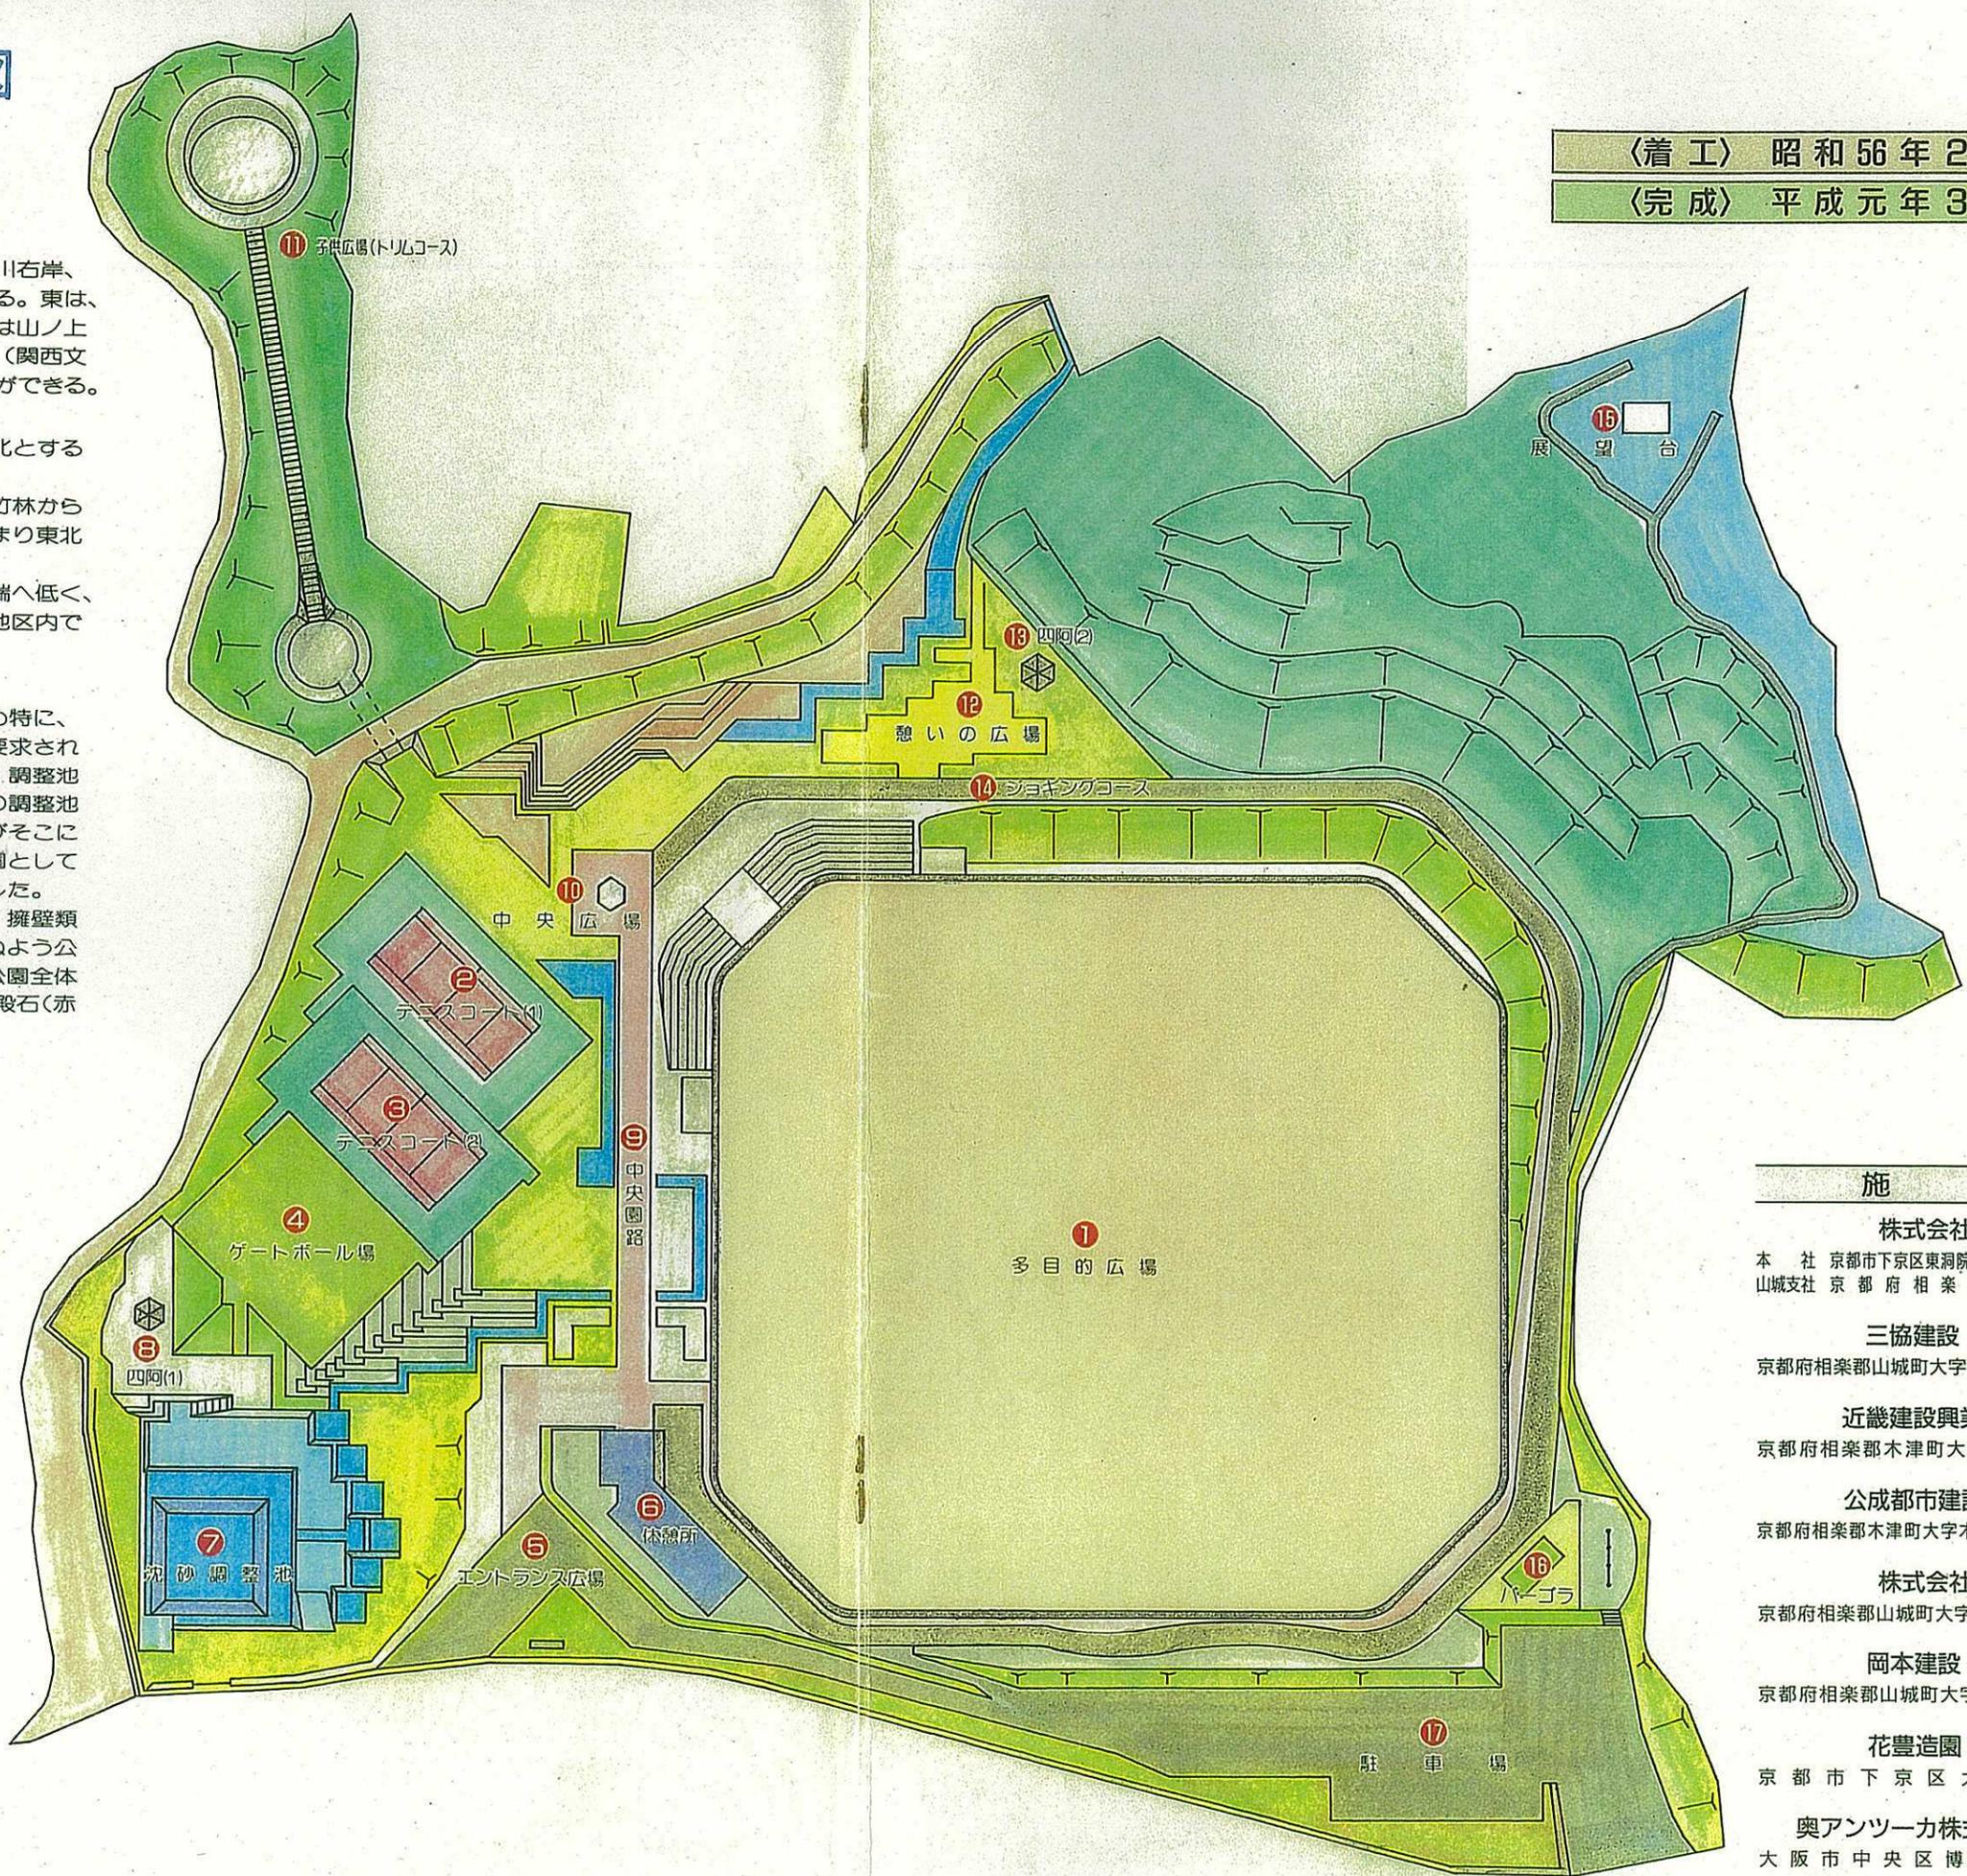

〈着工〉 昭和56年2月20日  
〈完成〉 平成元年3月30日

施 工	
株式会社 古瀬組	本社 京都市下京区東洞院通七条上ル鍵屋町252番地の3 山城支社 京都府相楽郡山城町大字綺田
三協建設 株式会社	京都府相楽郡山城町大字綺田小字出垣外9番地の4
近畿建設興業 株式会社	京都府相楽郡木津町大字市坂小字高座24番地
公成都市建設 株式会社	京都府相楽郡木津町大字木津小字南垣外40番地の11
株式会社 伊藤組	京都府相楽郡山城町大字綺田小字渋川18番地の1
岡本建設 株式会社	京都府相楽郡山城町大字綺田小字高島6番地の1
花豊造園 株式会社	京都市下京区大宮通五条下ル
奥アンツーカ株式会社 近畿支店	大阪府中央区博労町4番地5の3